

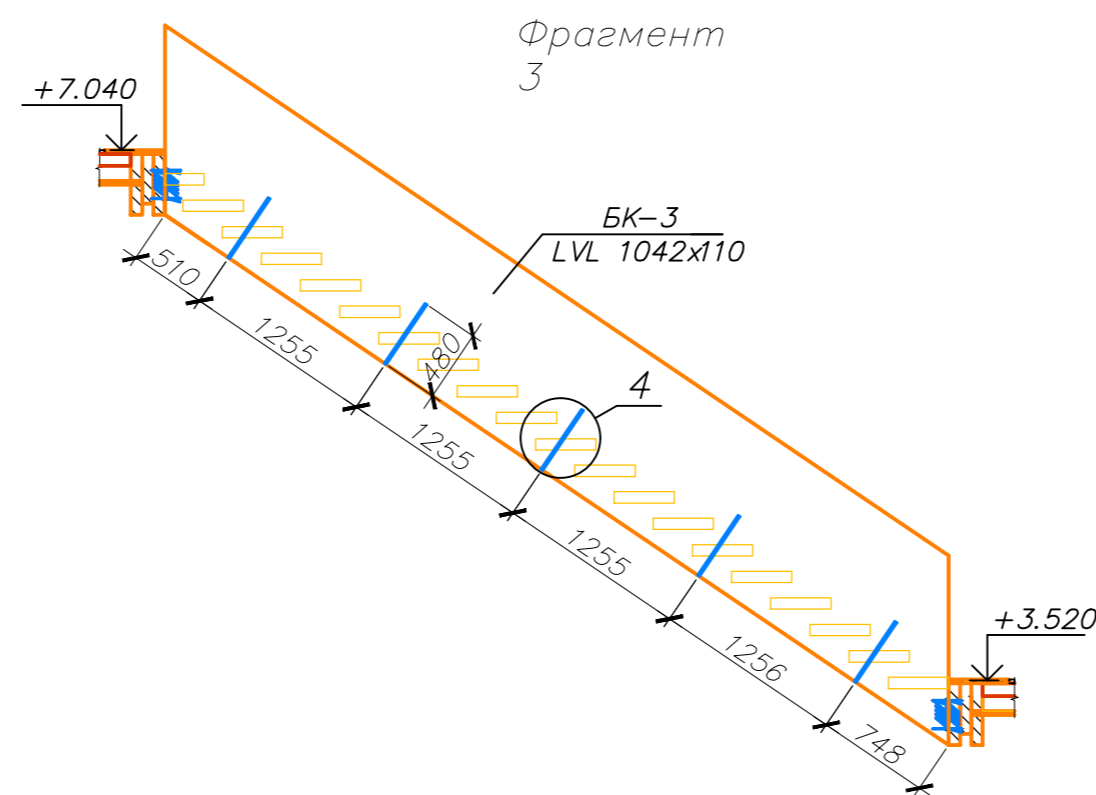
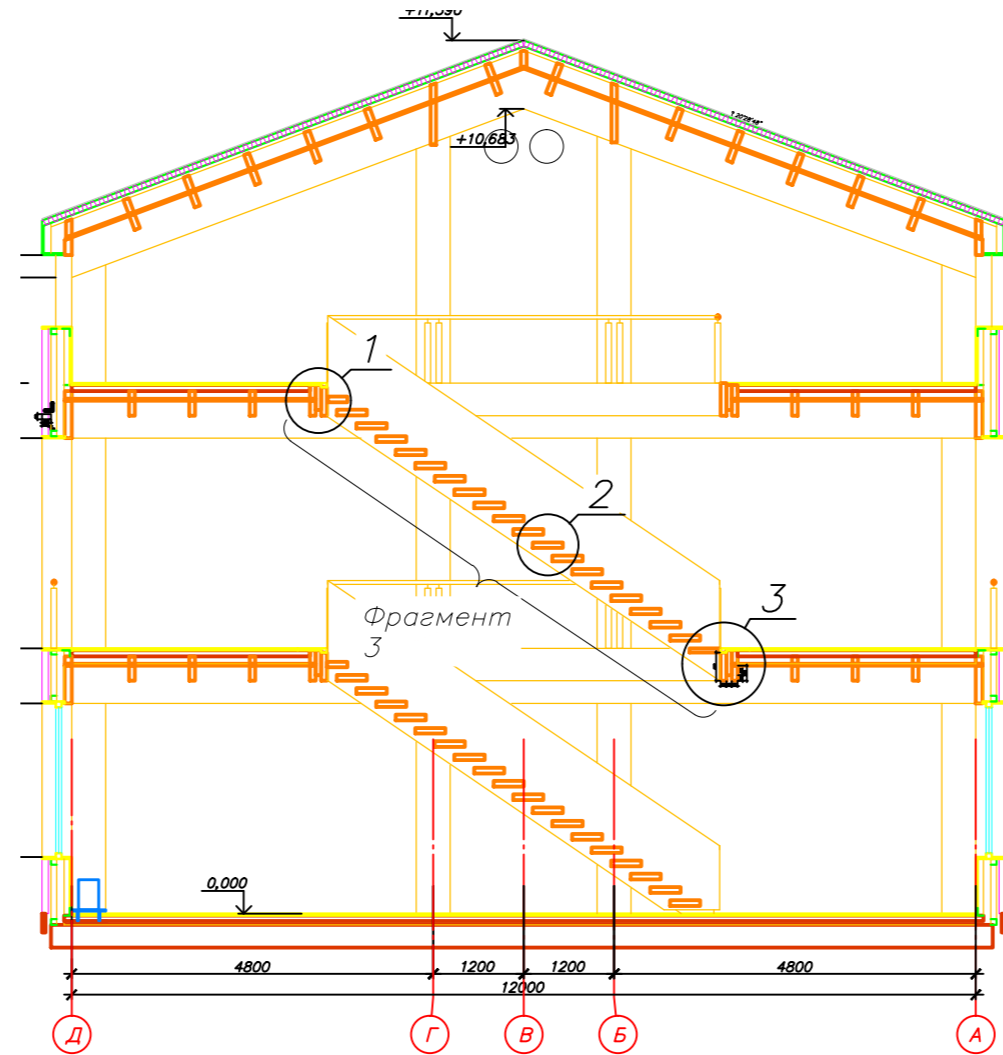
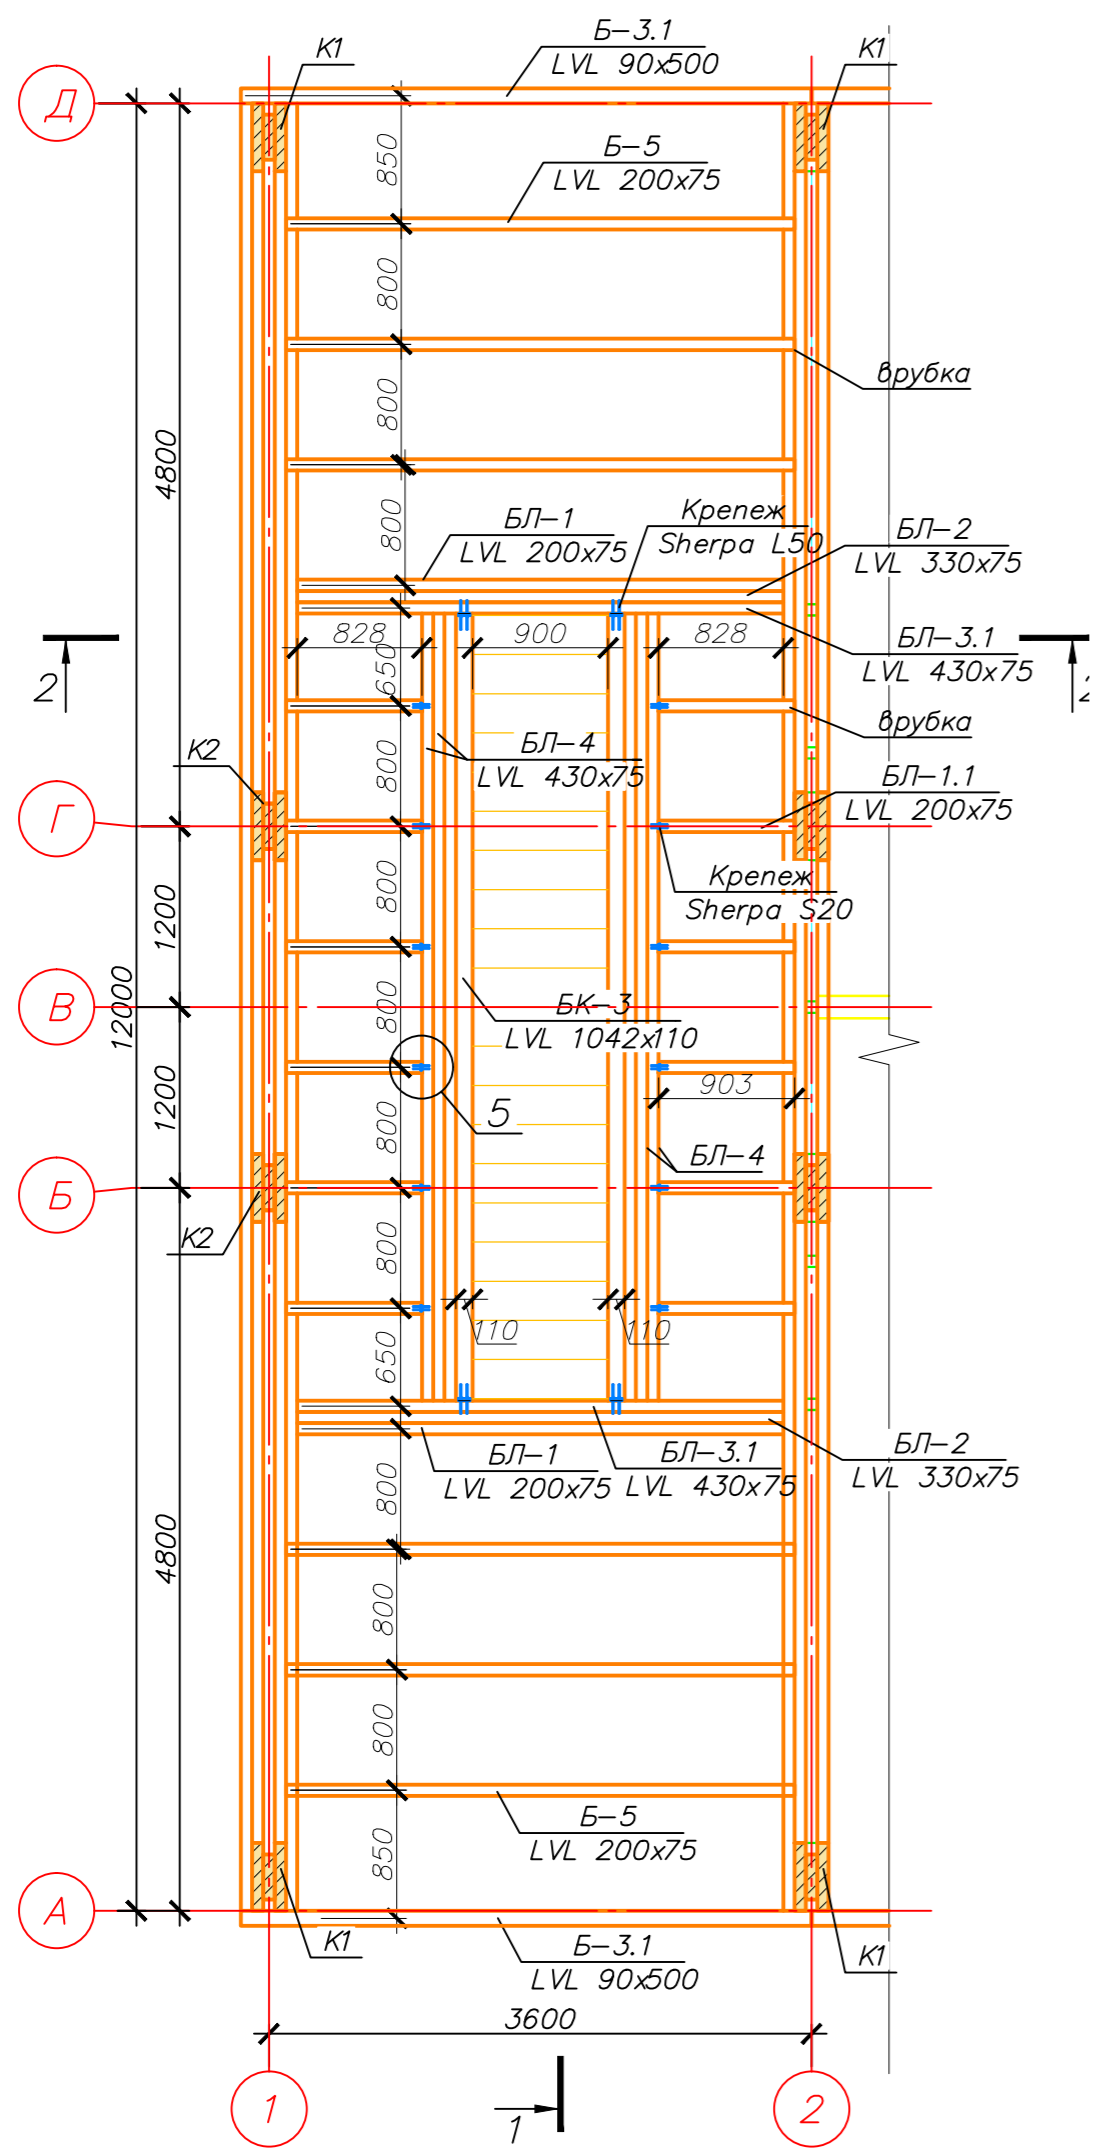
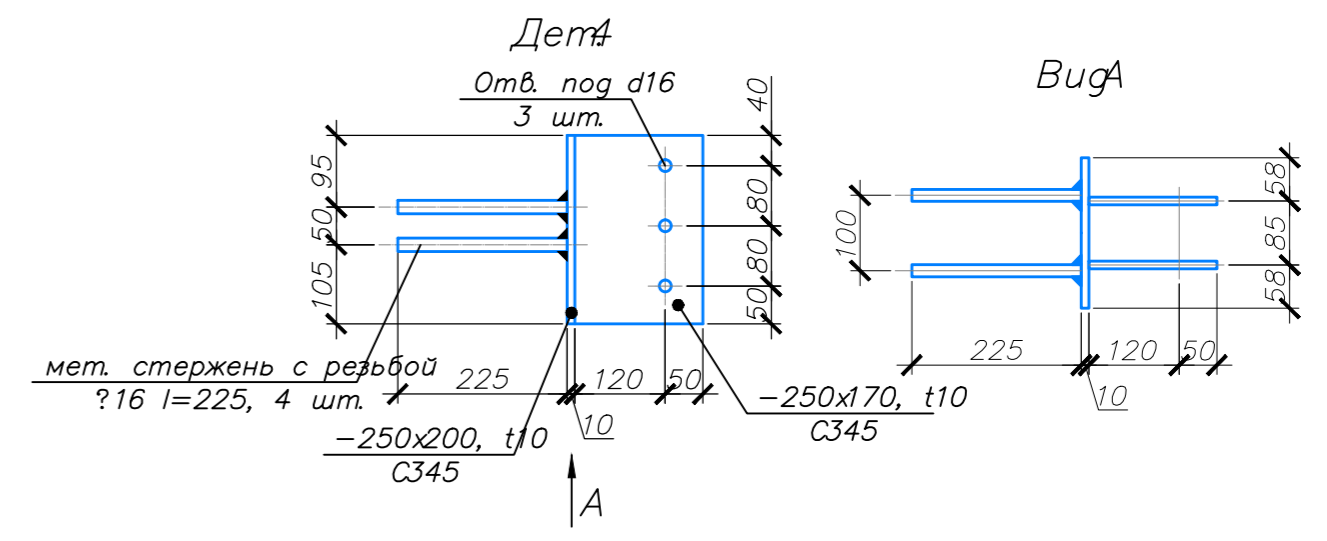
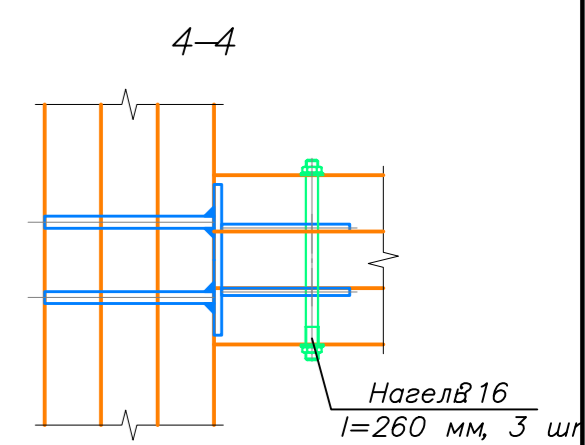



Фрагмент 1

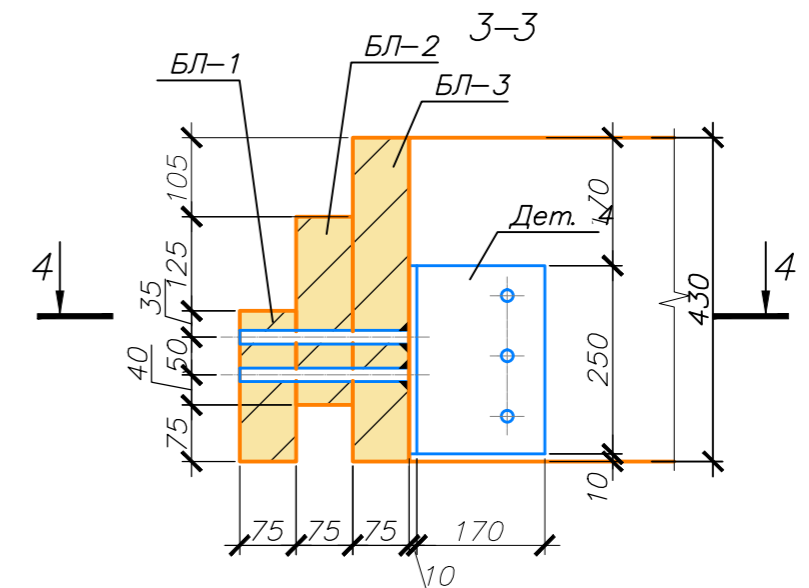

4

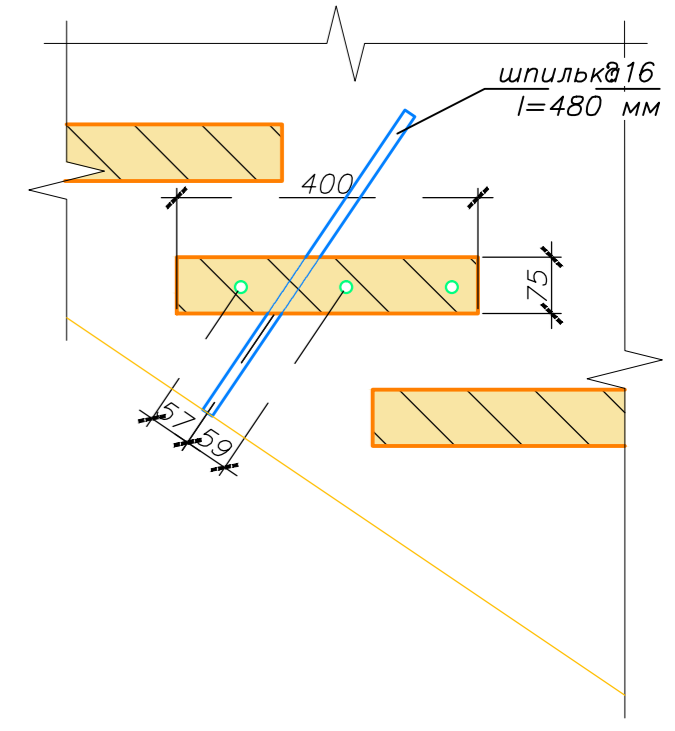

2-2

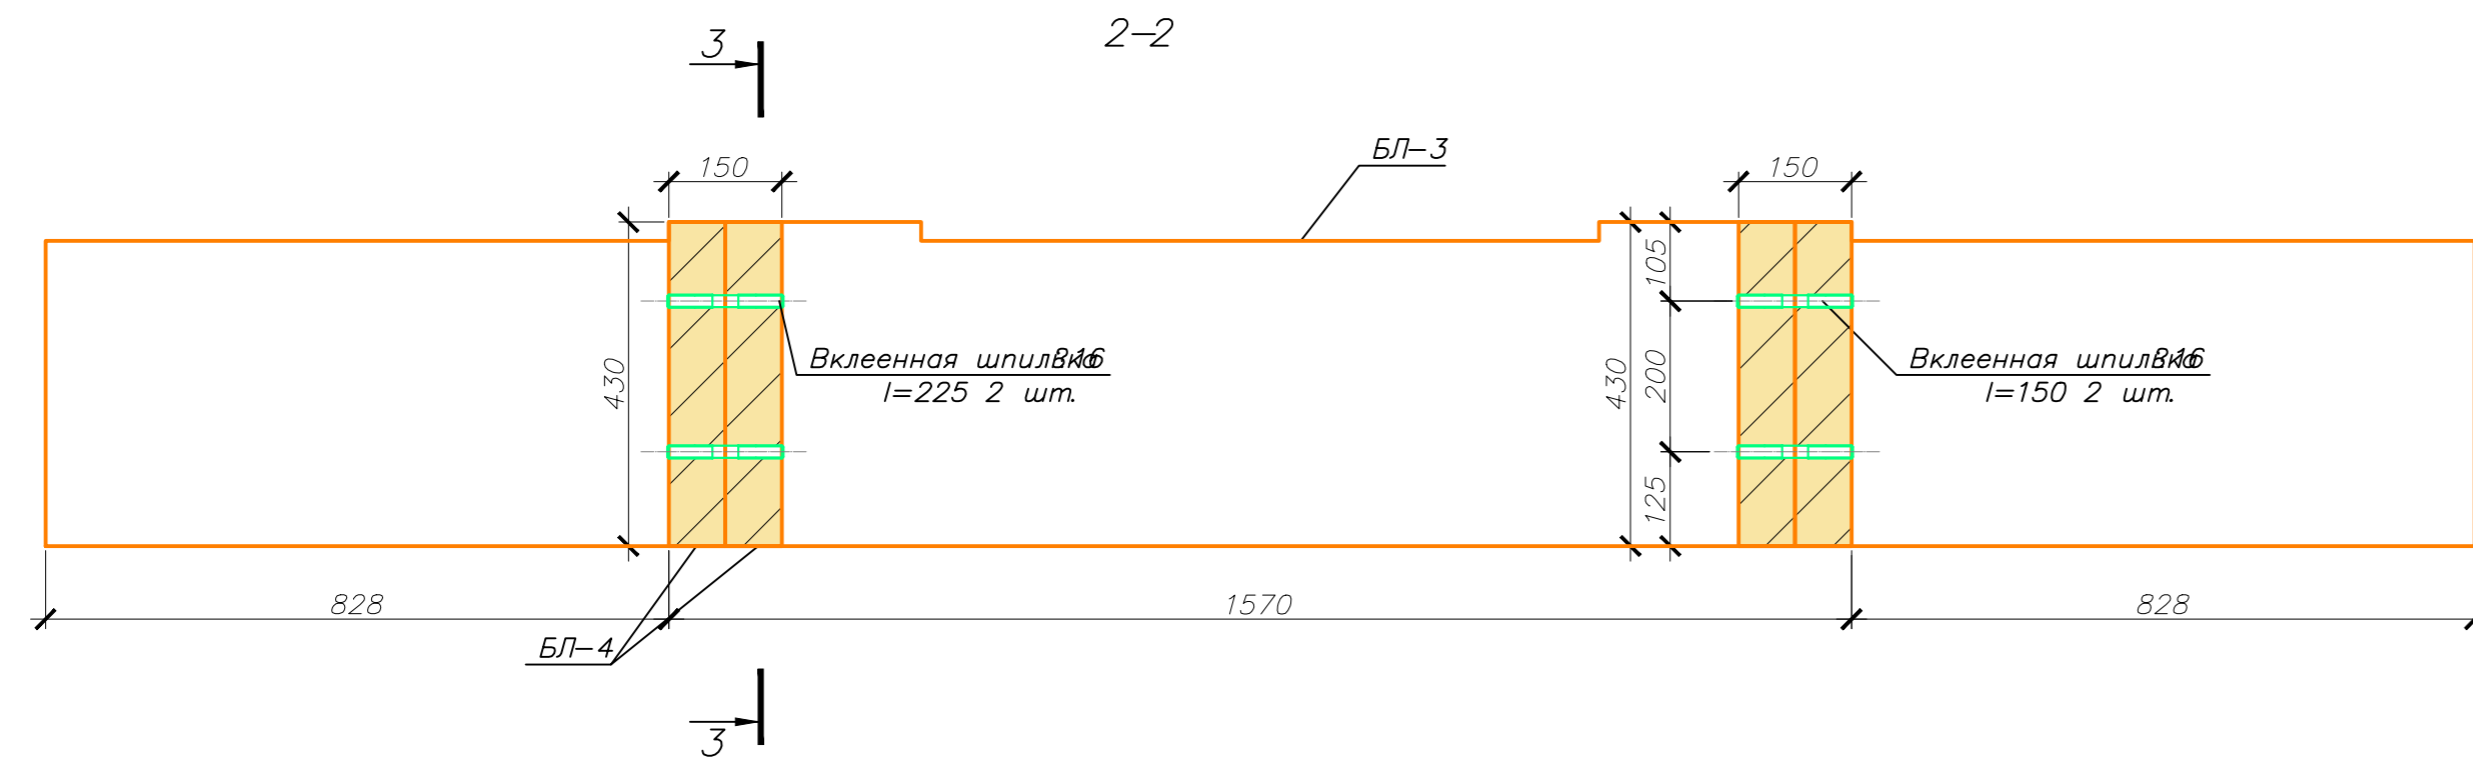

				1-КДД		
				Комплекс офисных зданий в п. Ольгин		
Изм.	Код	Лист	доп.	Подп.	Дата	
Разработал	Васильев					Стадия
Проверил	Григорьев					Лист
Н.контр.	Назарова					Листов
				л1. Фрагмент 1, Фрагмент 3		
				ФГБОУ ВПО "СПбГАСУ"		
				Формат А2		