



Фрагмент

Лестница 2 на отм. +5.100

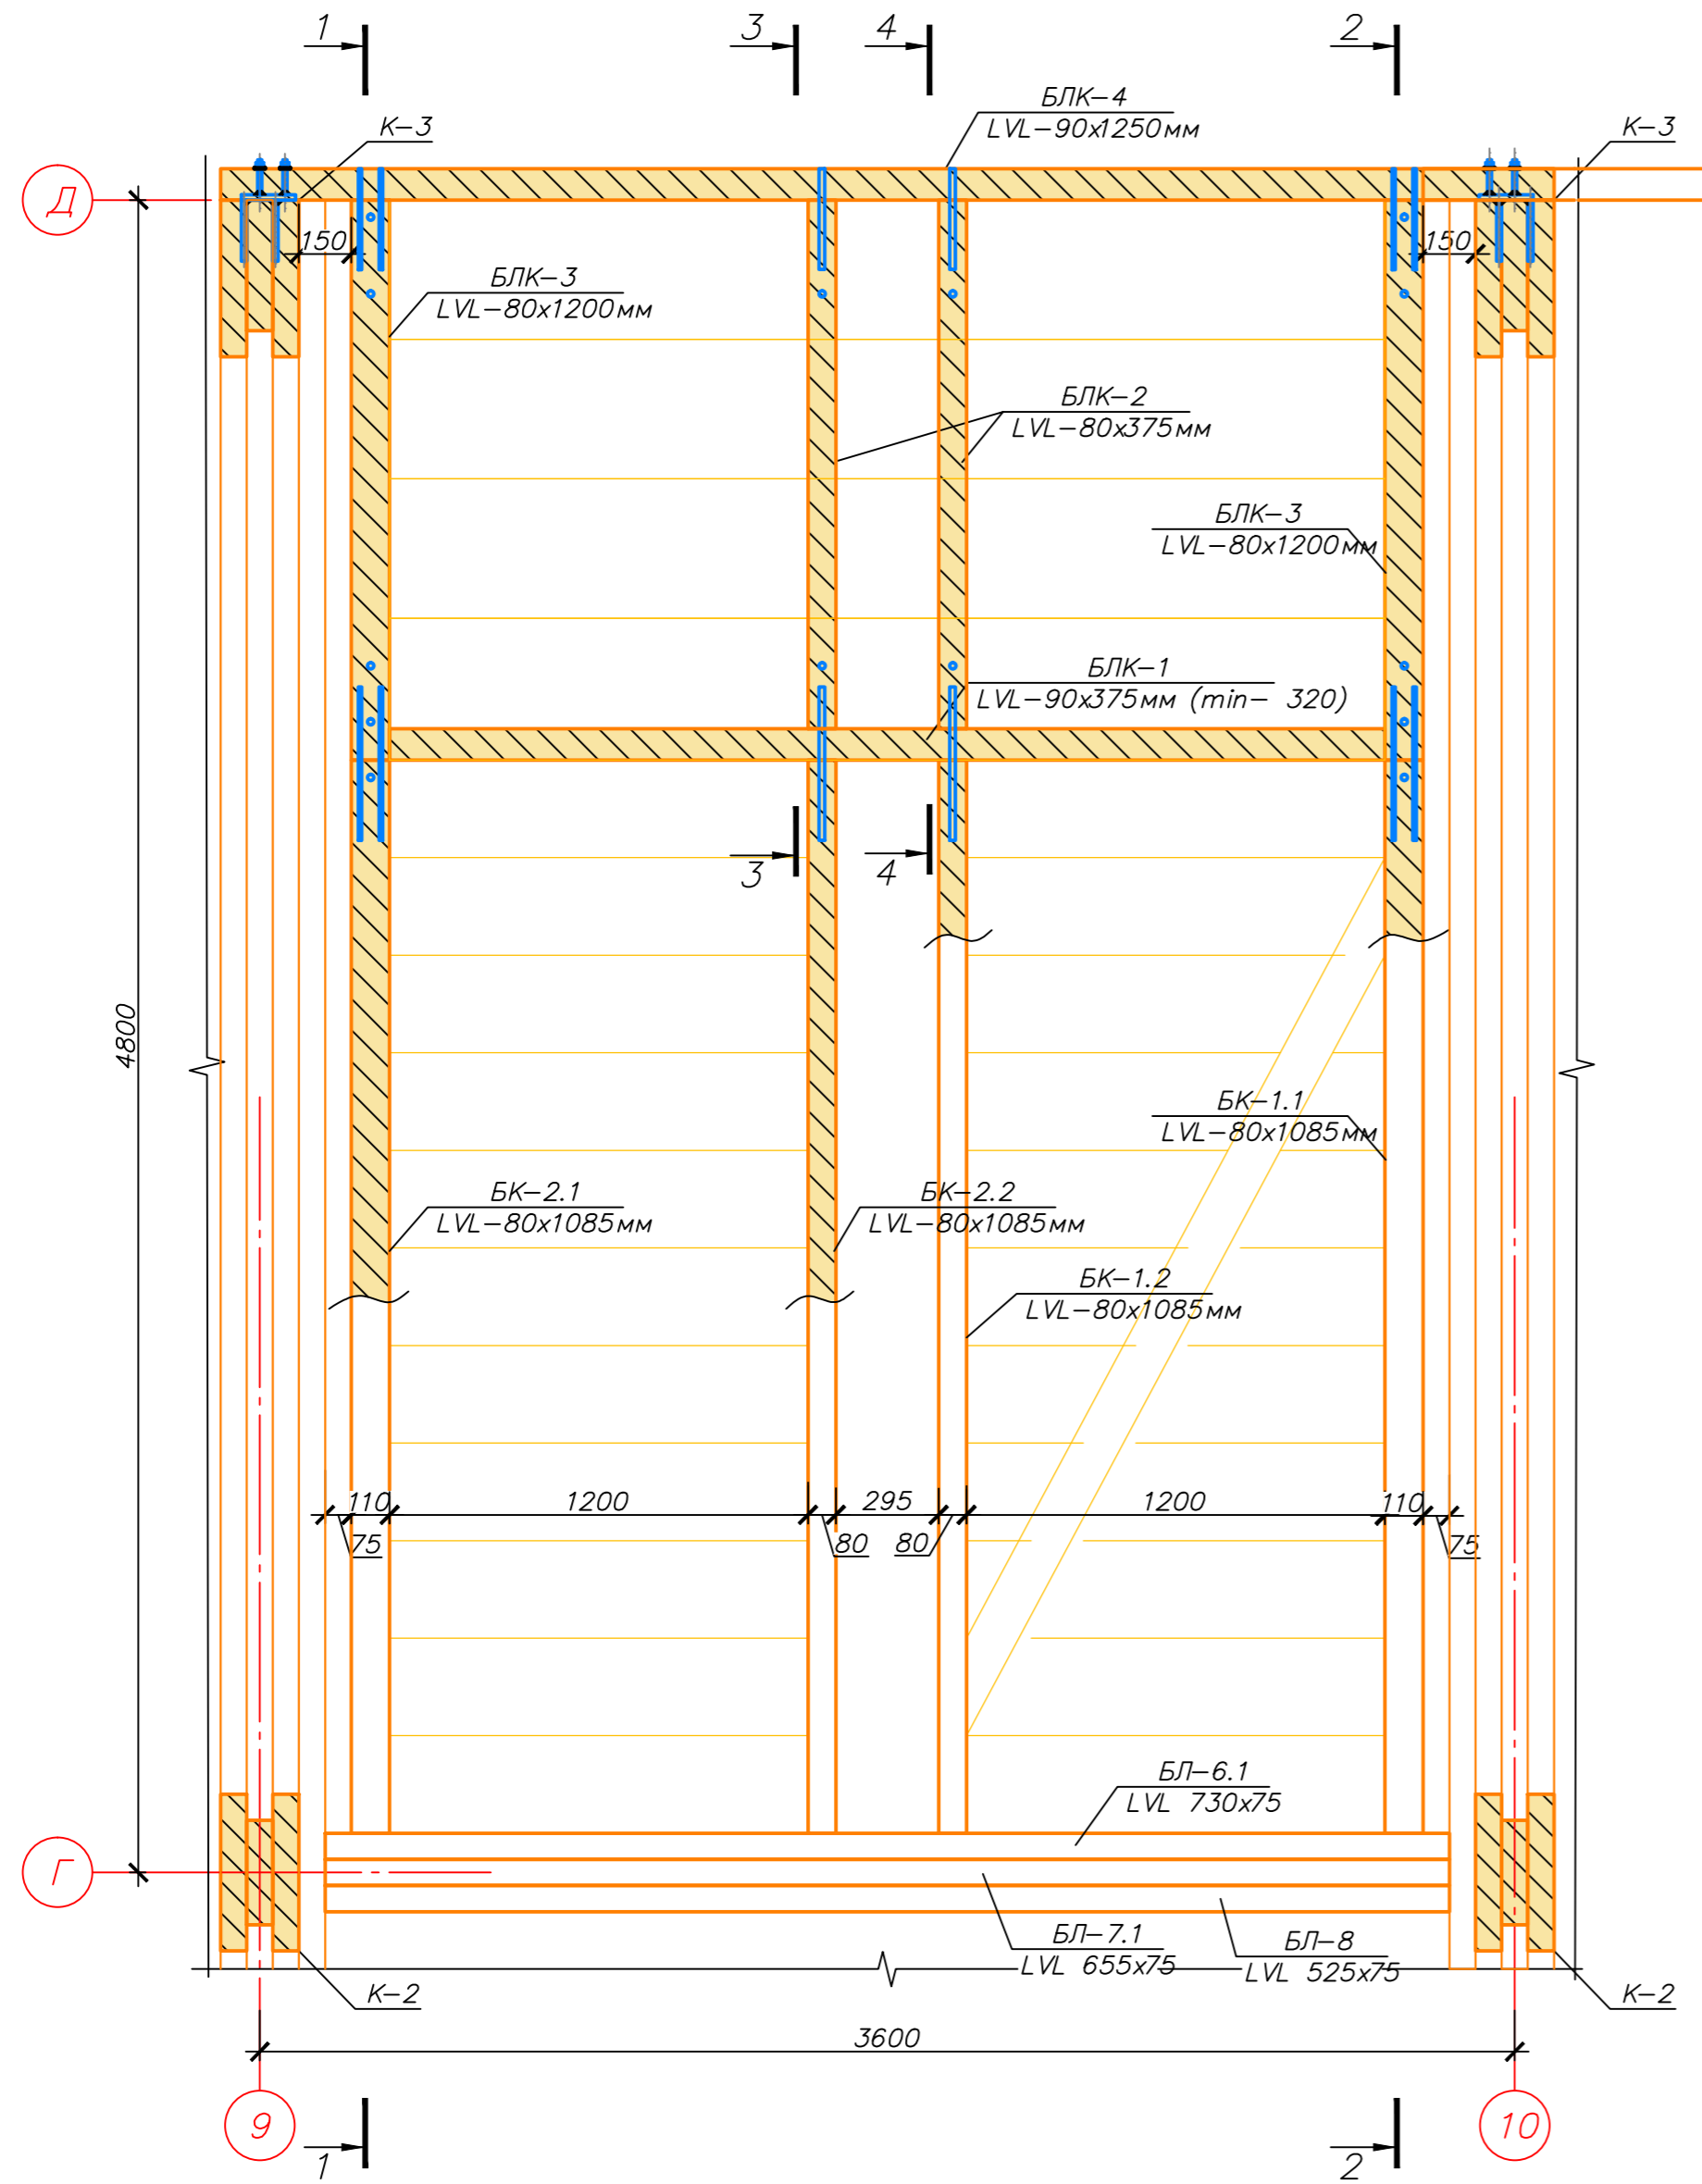

Лестница 2 на отм. +6.200

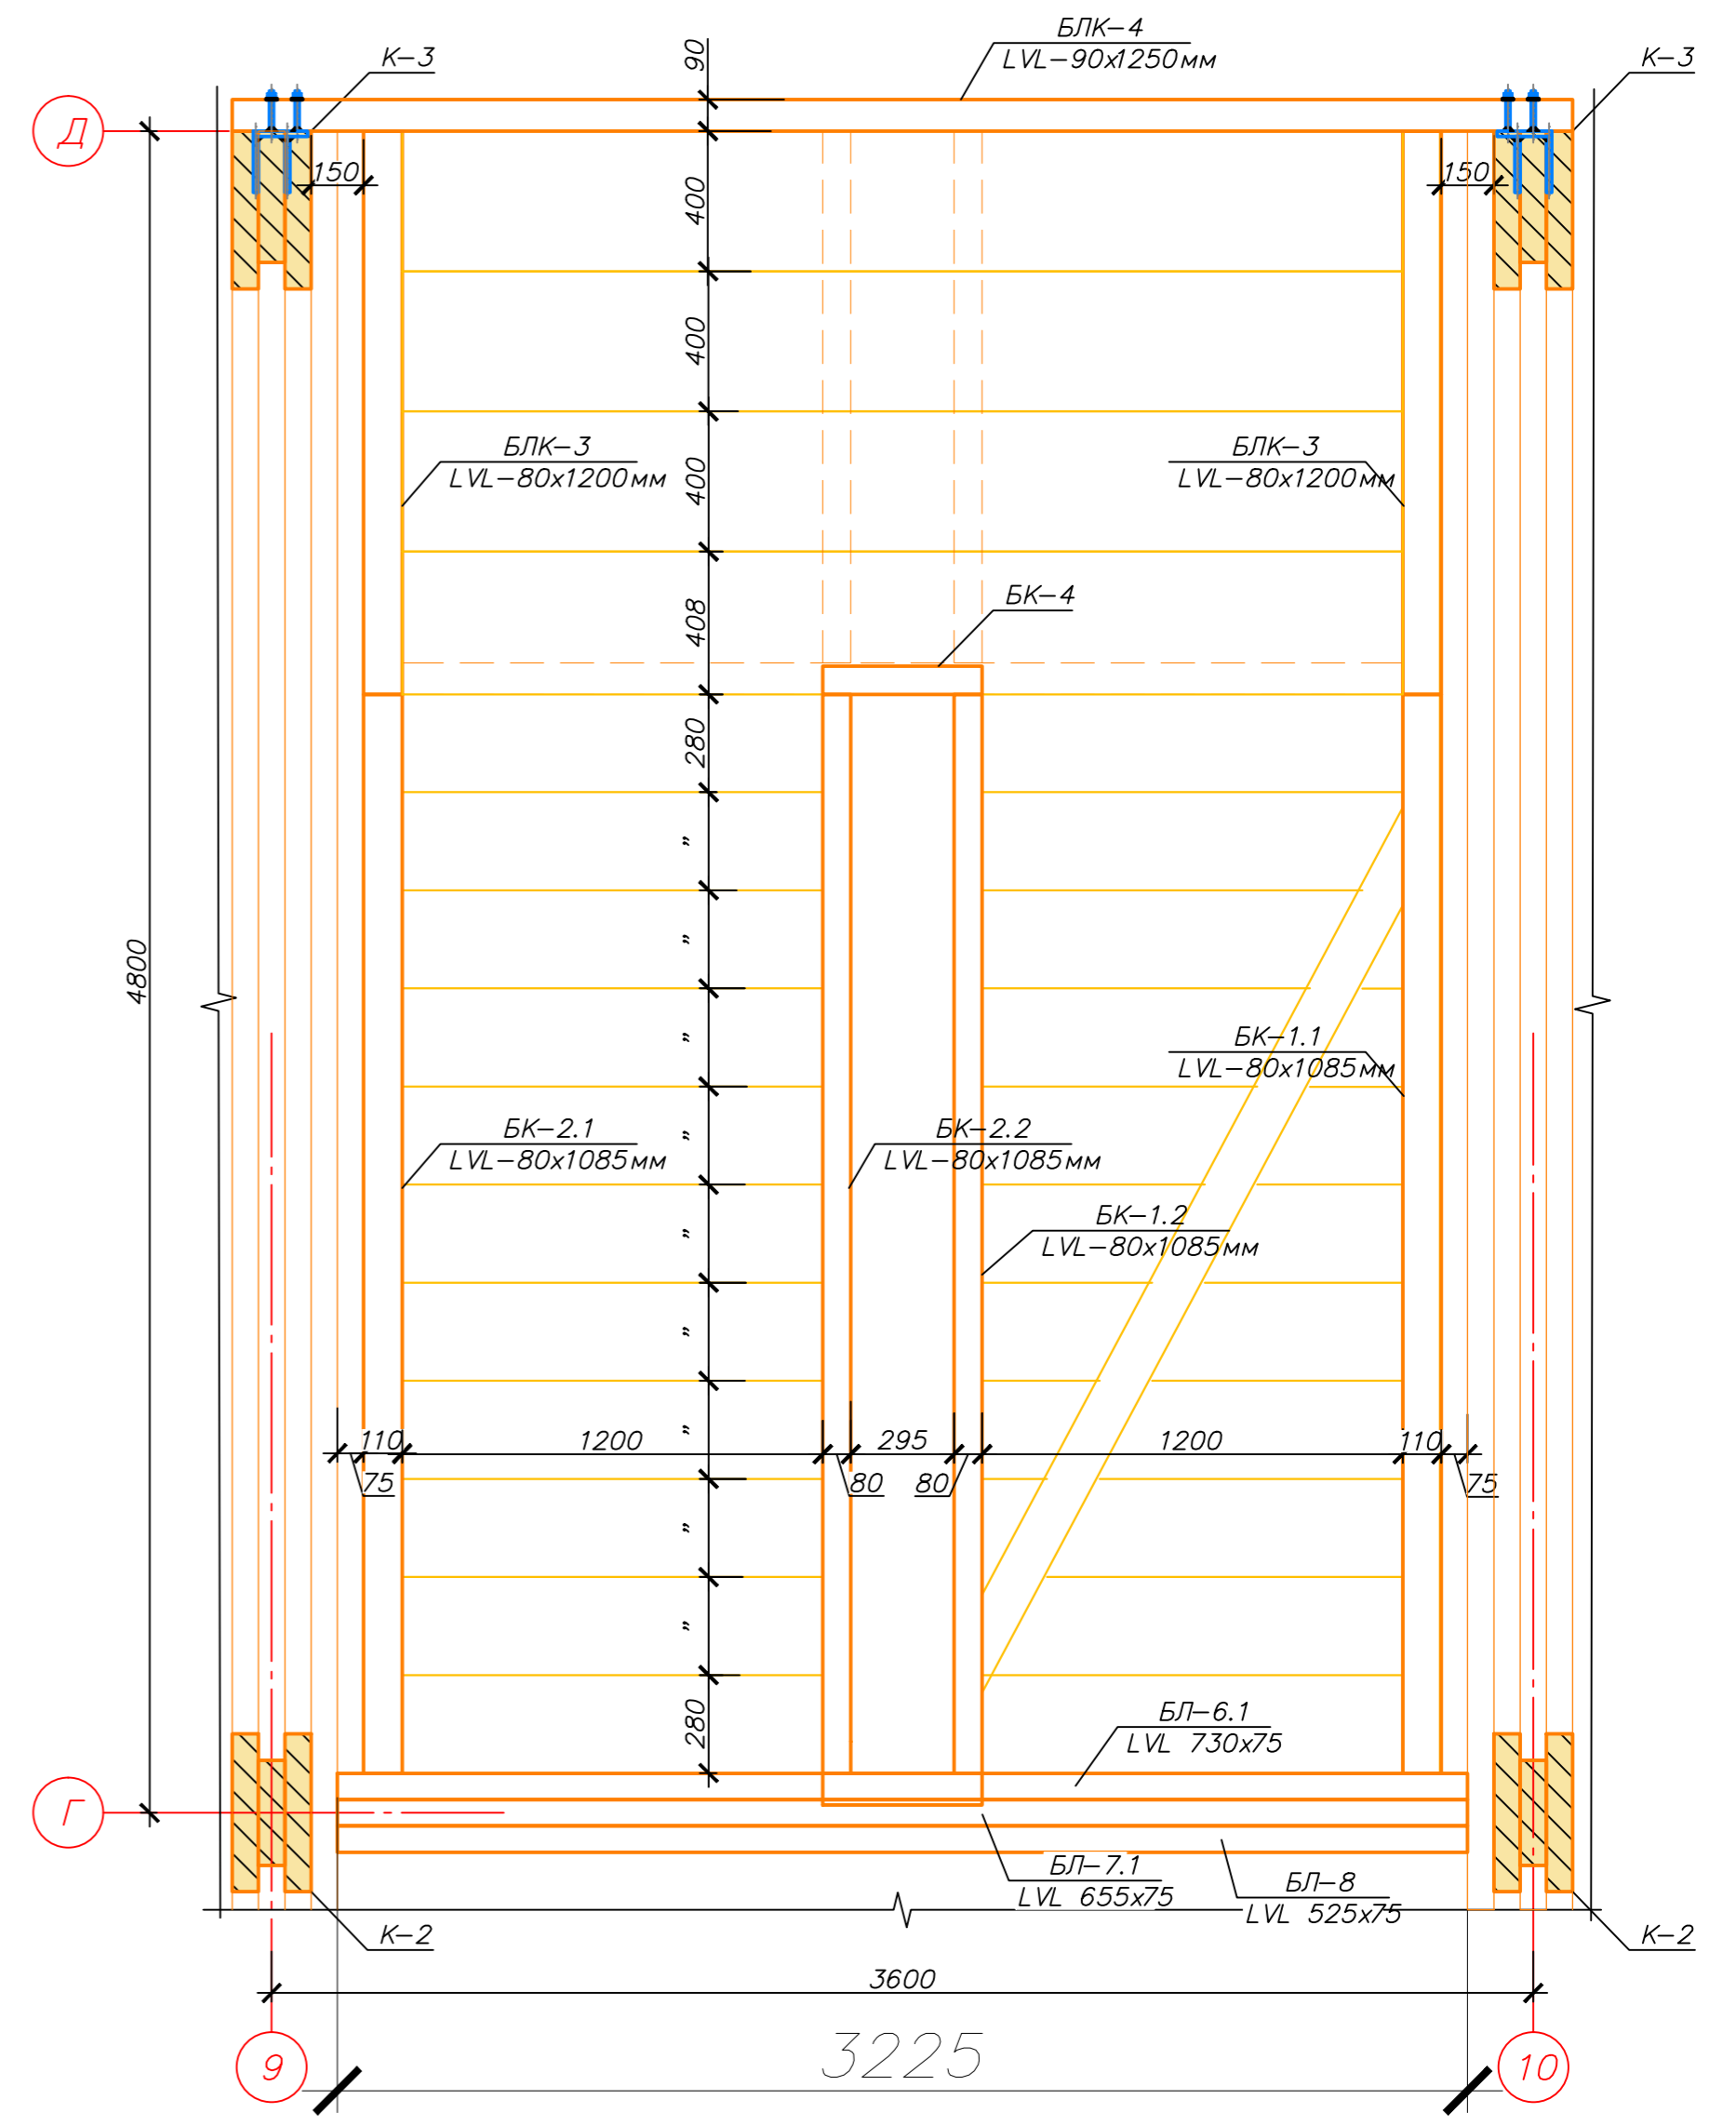

| | | | | | | |
|----------------------|--------|-------|------|-------------------------------------|------|---------------------|
| | | | | 1-КДД | | |
| | | | | Комплекс офисных зданий в п. Ольгин | | |
| Изм. | Кол. у | Лист? | доп. | Подп. | Дата | |
| | | | | | | |
| Разработал: Васильев | | | | Проверил: Григорьев | | |
| Н. контр. Назарова | | | | | | |
| | | | | Стадия: Лист | | Листов |
| | | | | Конструктивные решения | | 17 |
| | | | | Л2. Фрагмент 2 | | ФГБОУ ВПО "СПбГАСУ" |
| | | | | Формат А2 | | |