


1-1

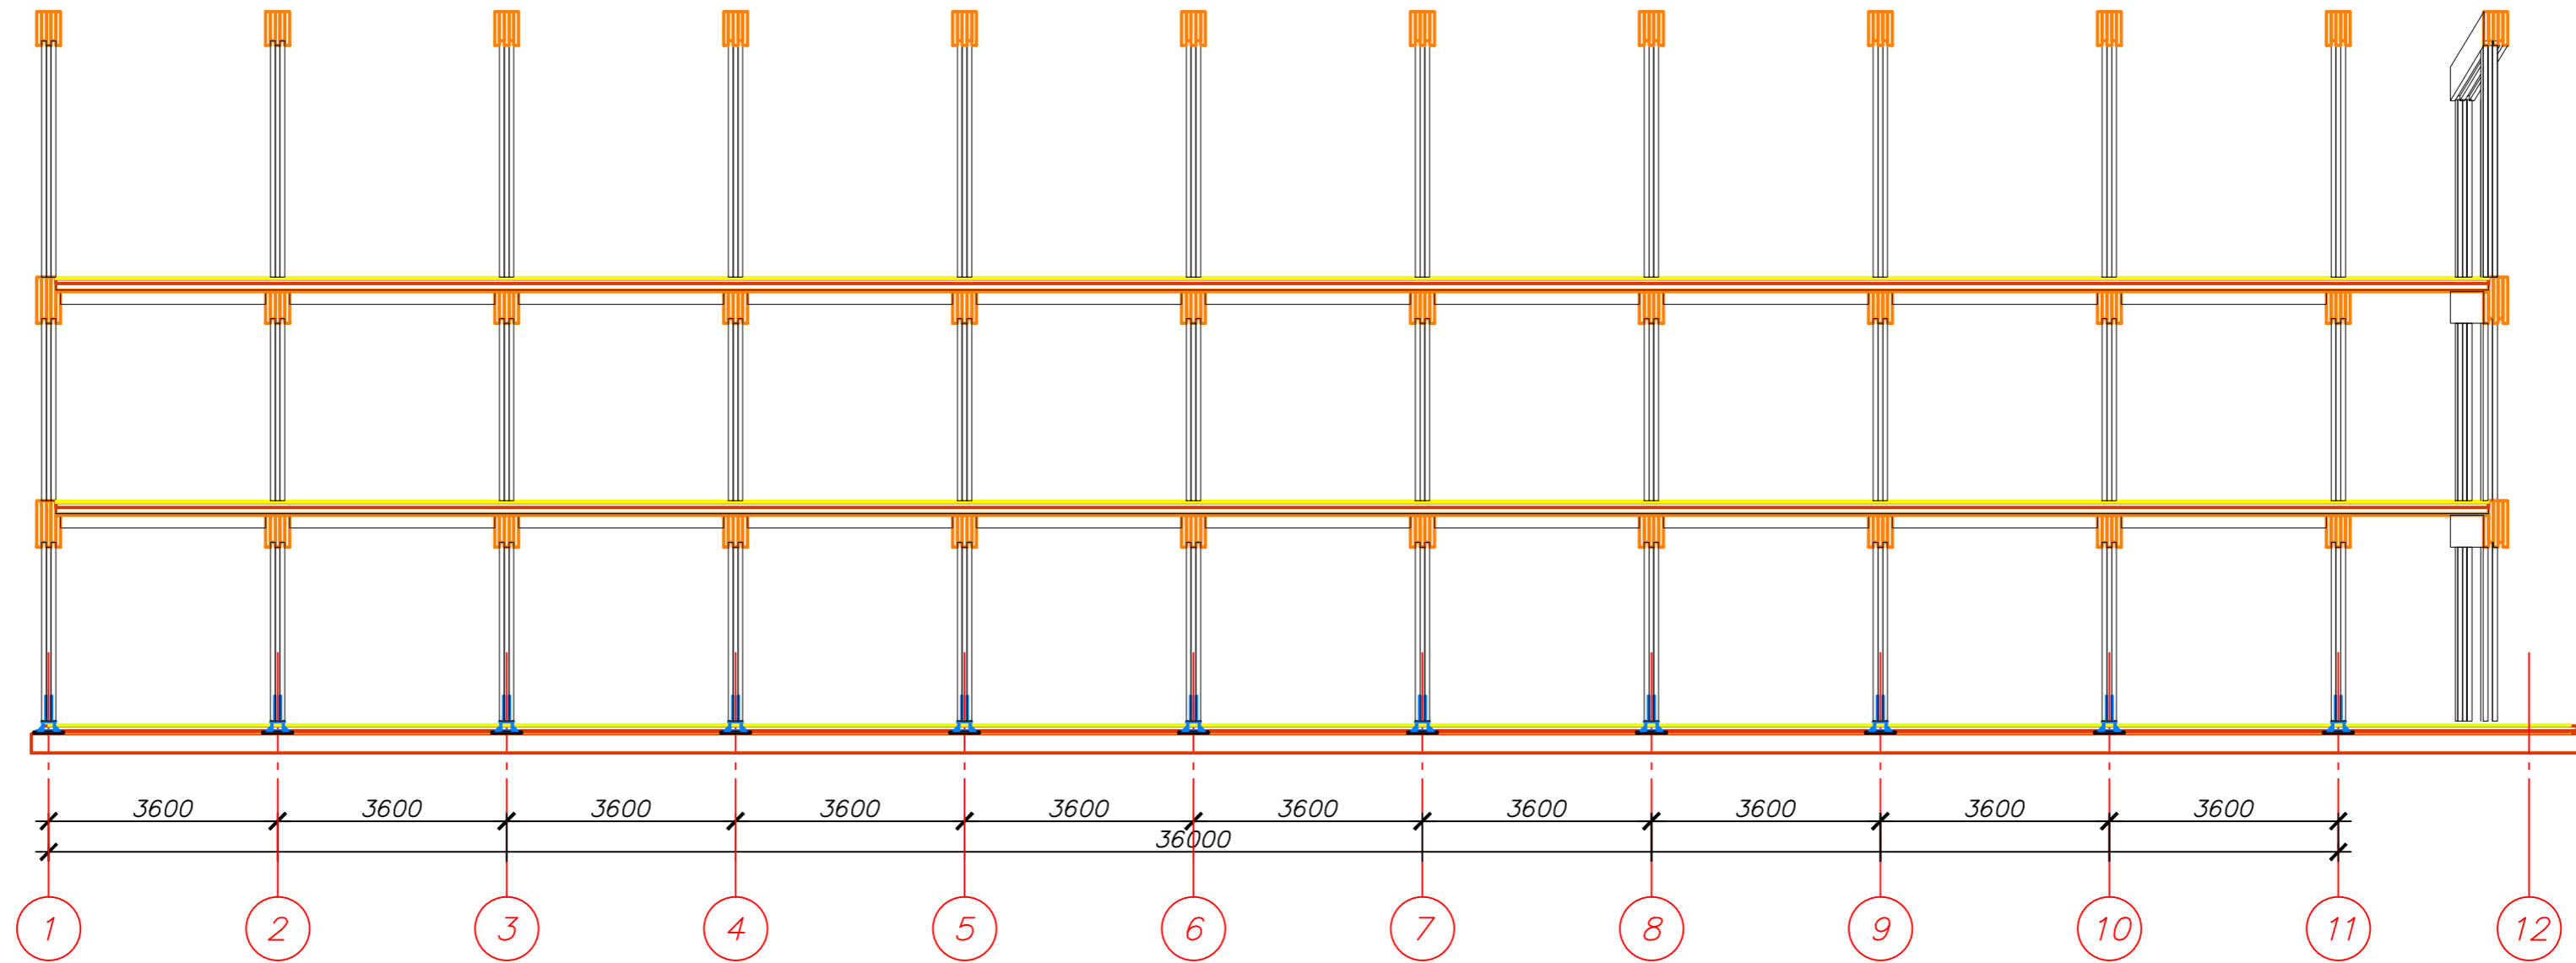

						1-КДД		
						Комплекс офисных зданий в п. Ольгин		
Изм.	Код	Лист?	док	Подп.	Дата	Стадия	Лист	Листов
Разработал	Васильев					Конструктивные решения	6	
Проверил	Григорьев							
Н. контр.	Назарова					Разрез 1-1		ФГБОУ ВПО "СПбГАСУ"