


# Фасад в осях Д-А

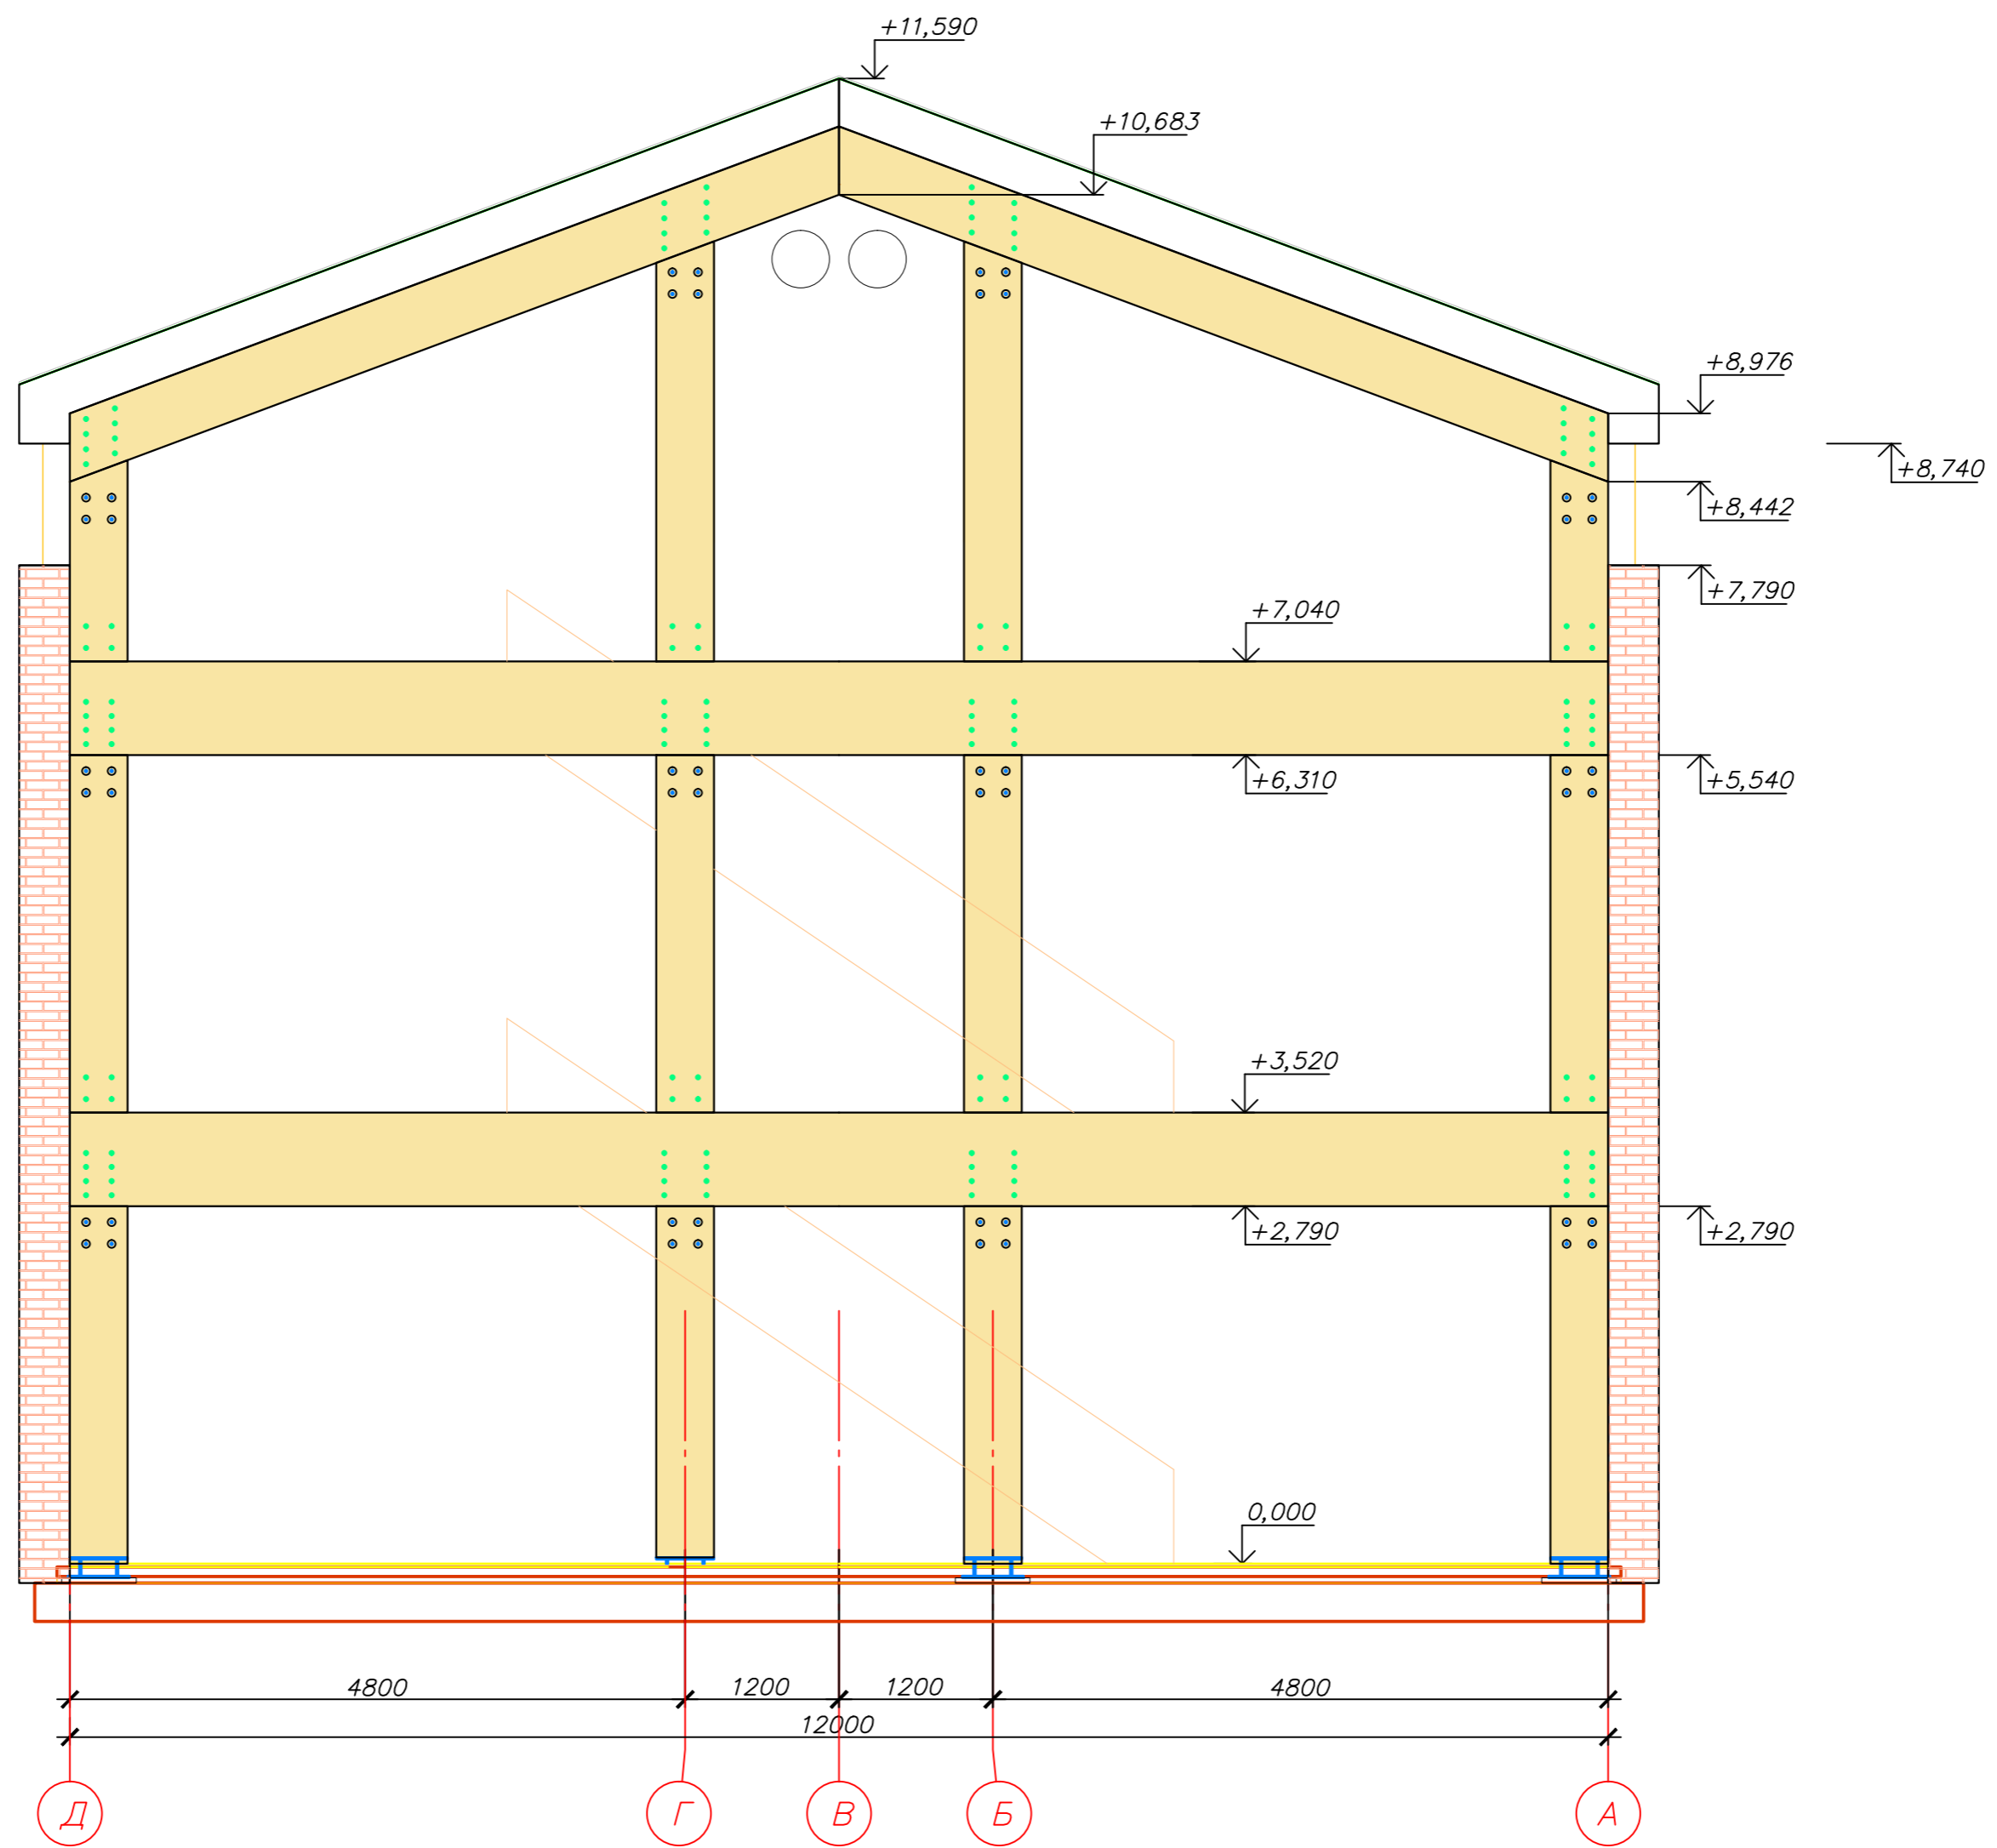

|            |           |       |     |       |      |                                     |        |                     |        |
|------------|-----------|-------|-----|-------|------|-------------------------------------|--------|---------------------|--------|
|            |           |       |     |       |      | 1-КДД                               |        |                     |        |
|            |           |       |     |       |      | Комплекс офисных зданий в п. Ольгин |        |                     |        |
| Изм.       | Код       | Лист? | док | Подп. | Дата | Конструктивные решения              | Стадия | Лист                | Листов |
| Разработал | Васильев  |       |     |       |      |                                     | р      | 9                   |        |
| Проверил   | Григорьев |       |     |       |      | Фасад А-Д, фасад Д-А                |        | ФГБОУ ВПО "СПбГАСУ" |        |
| Н. контр.  | Назарова  |       |     |       |      |                                     |        | Формат А2           |        |