




Каркас конструкций кровли.  
Основные несущие элементы.  
Аксонометрия

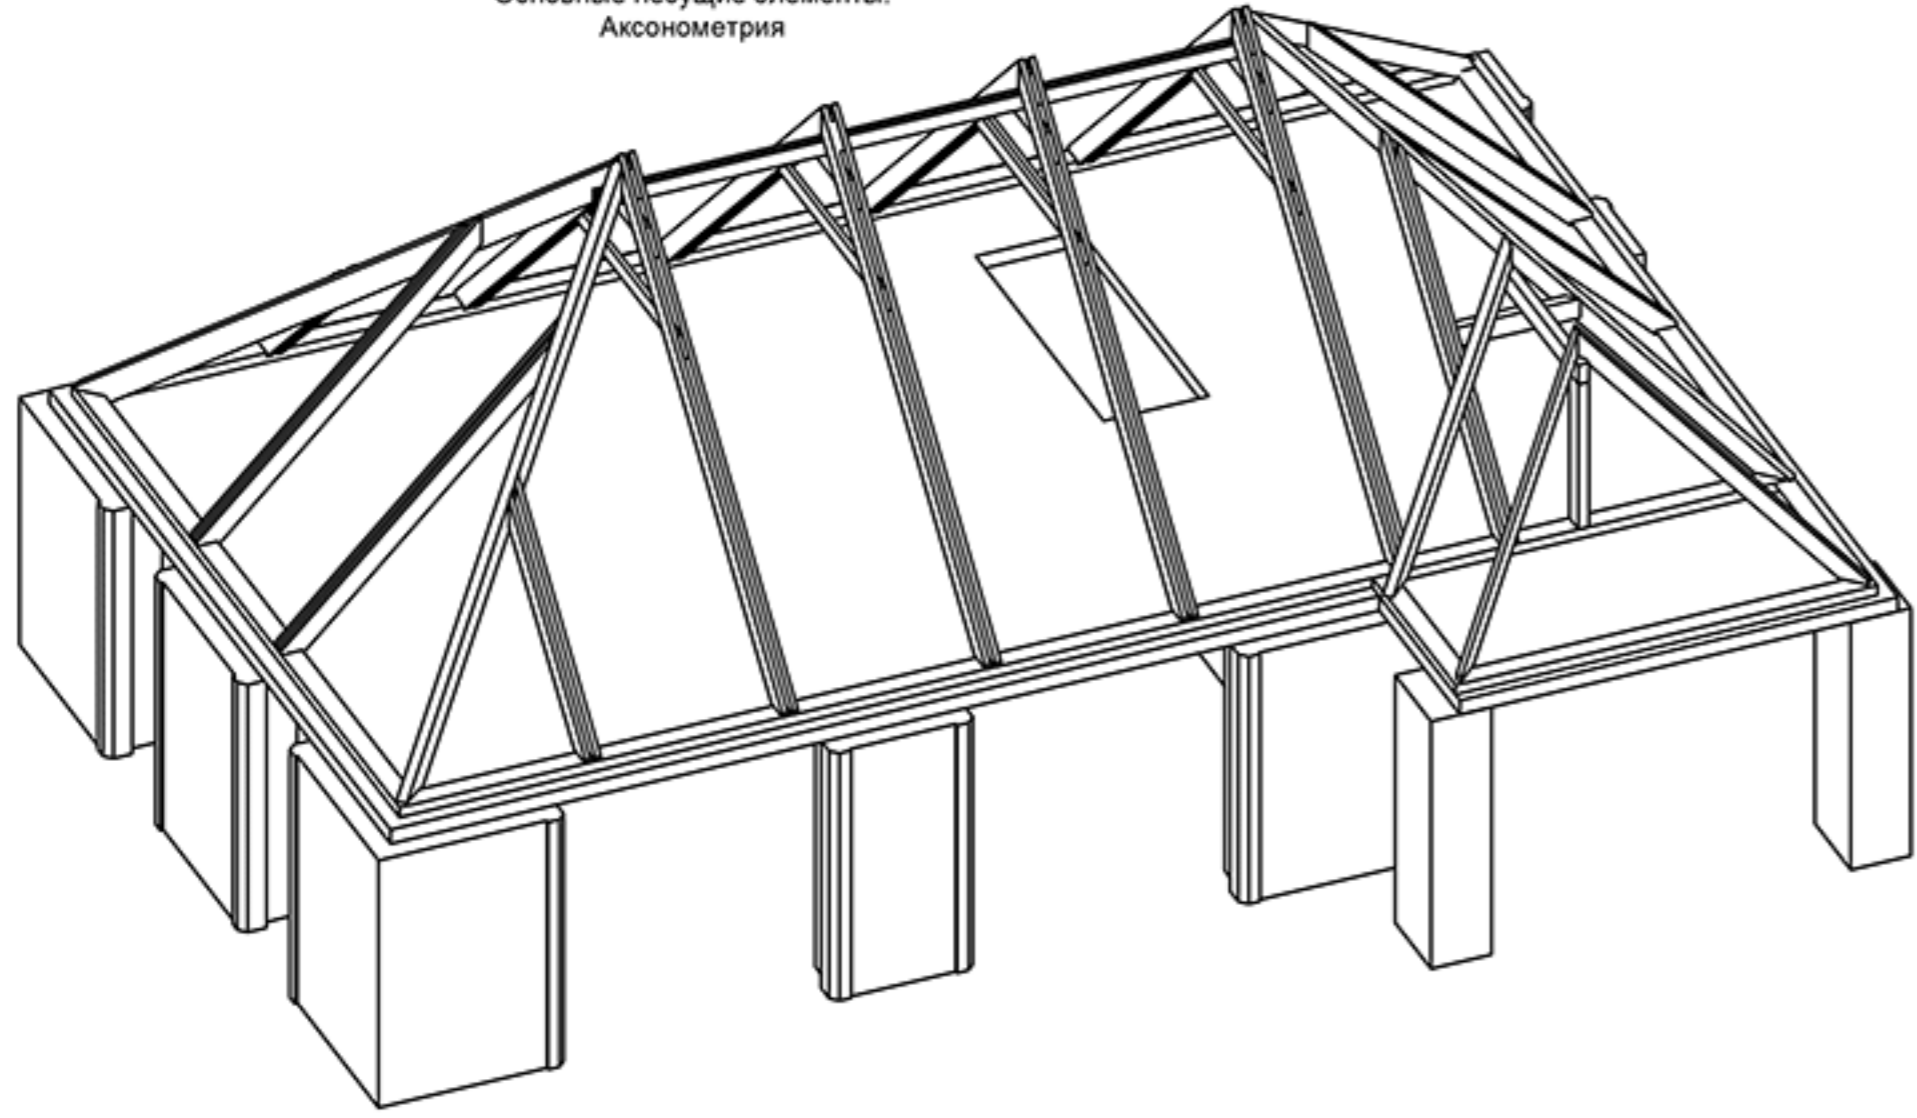

Каркас конструкций кровли.  
Аксонометрия

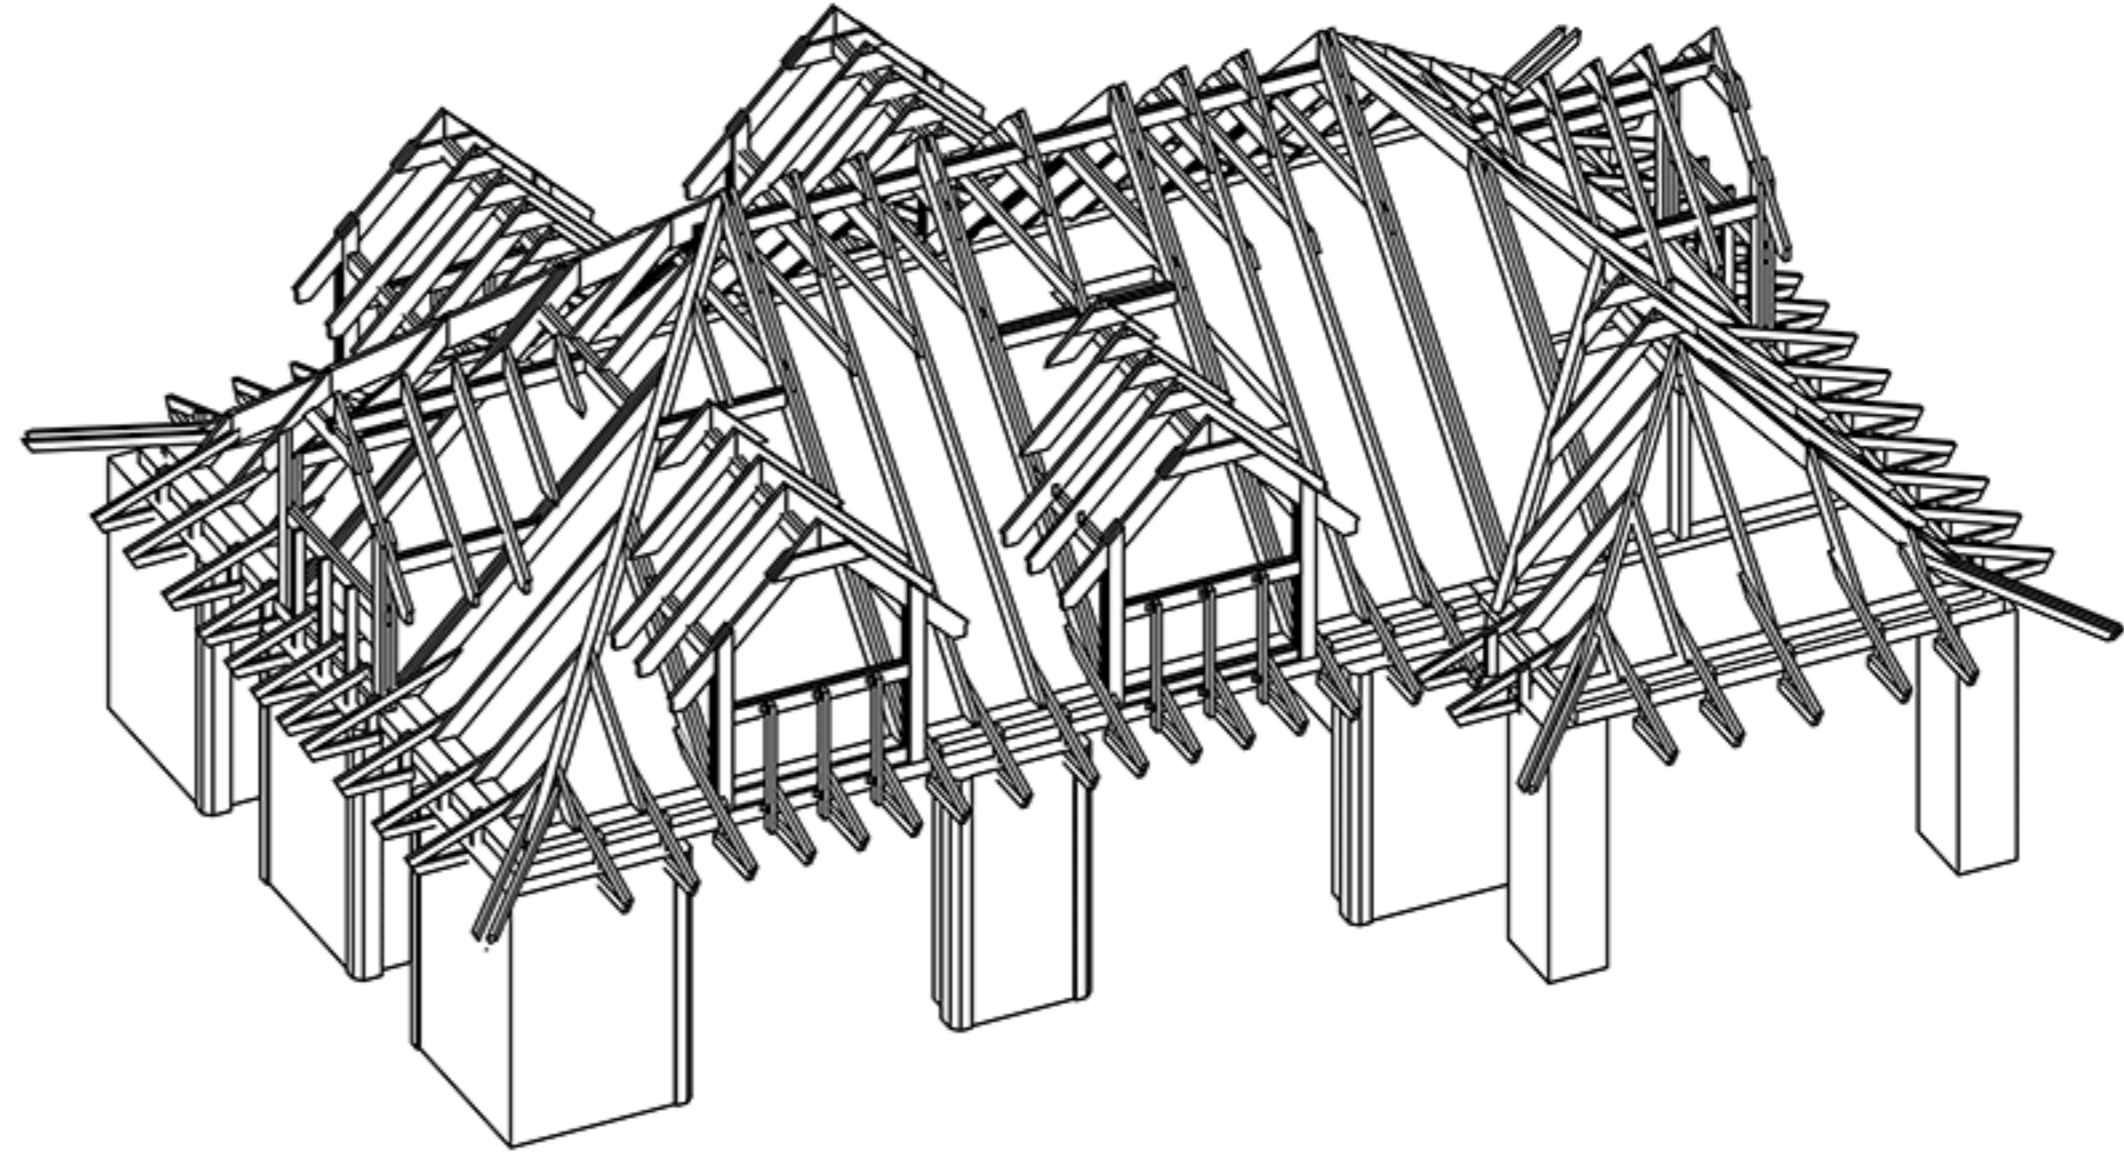

Каркас конструкций кровли.  
Устройство дормеров.  
Аксонометрия

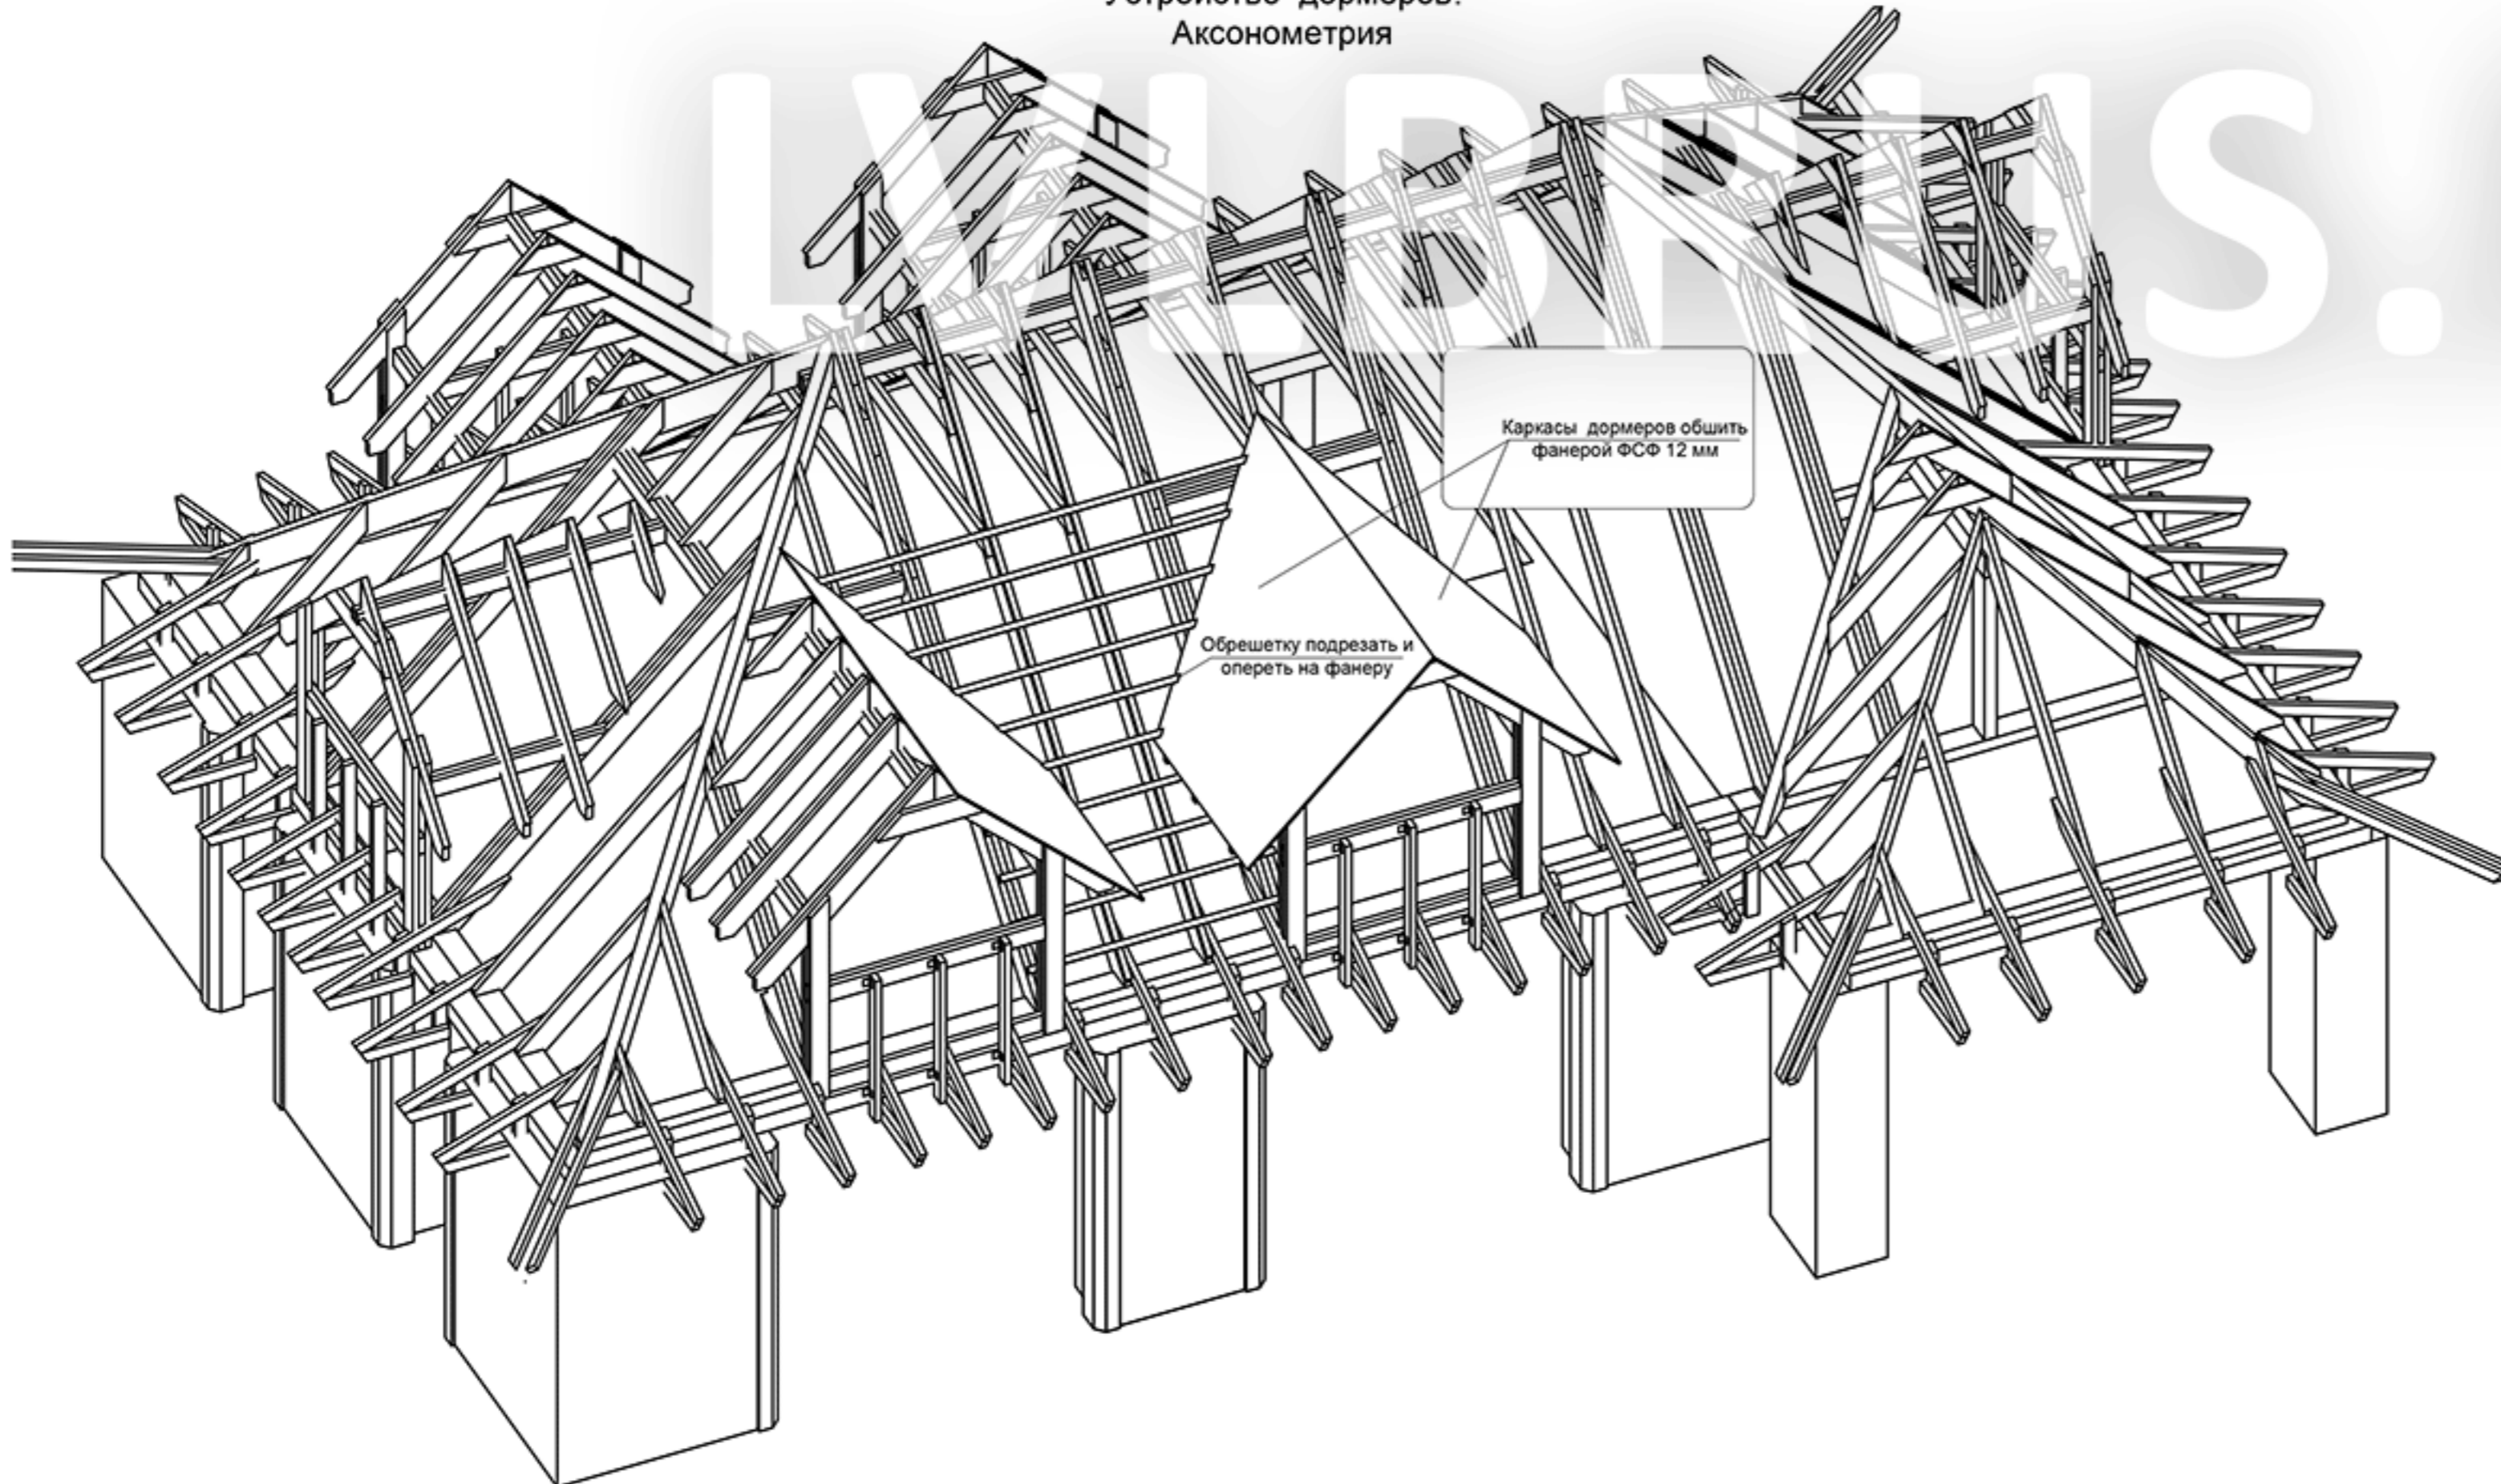

Каркасы дормеров обшить  
фанерой ФСФ 12 мм

Обрешетку подрезать и  
опереть на фанеру

Согласовано

Инов.№ подл. Подп. и дата Взам. инв. №

						КД			
Изм.	Кол. уч.	Лист	№ док.	Подп.	Дата				
Разраб.						Гараж	Стадия	Лист	Листов
Провер.							Р	8	
						Аксонметрические виды			
Н.контр.									