




Каркас конструкций кровли.
Основные несущие элементы.
Аксонометрия

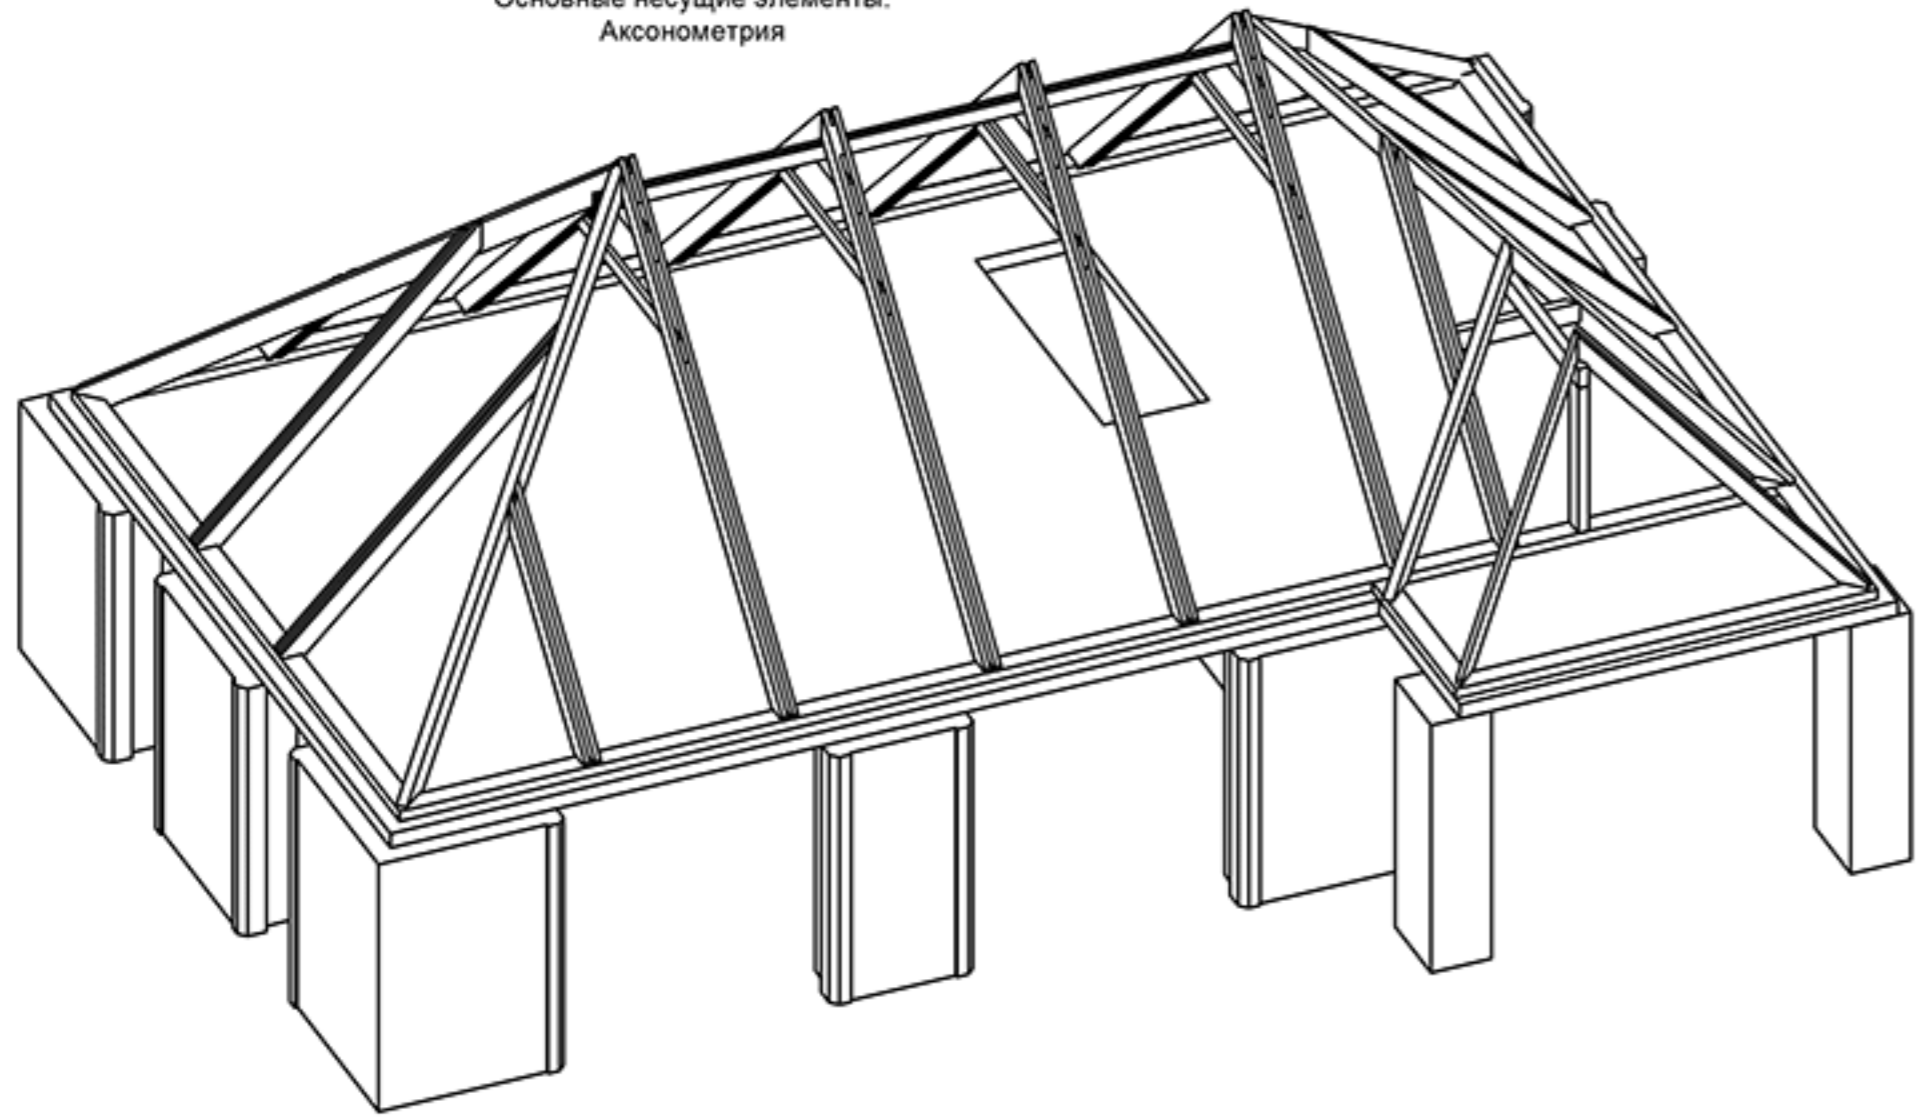

Каркас конструкций кровли.
Аксонометрия

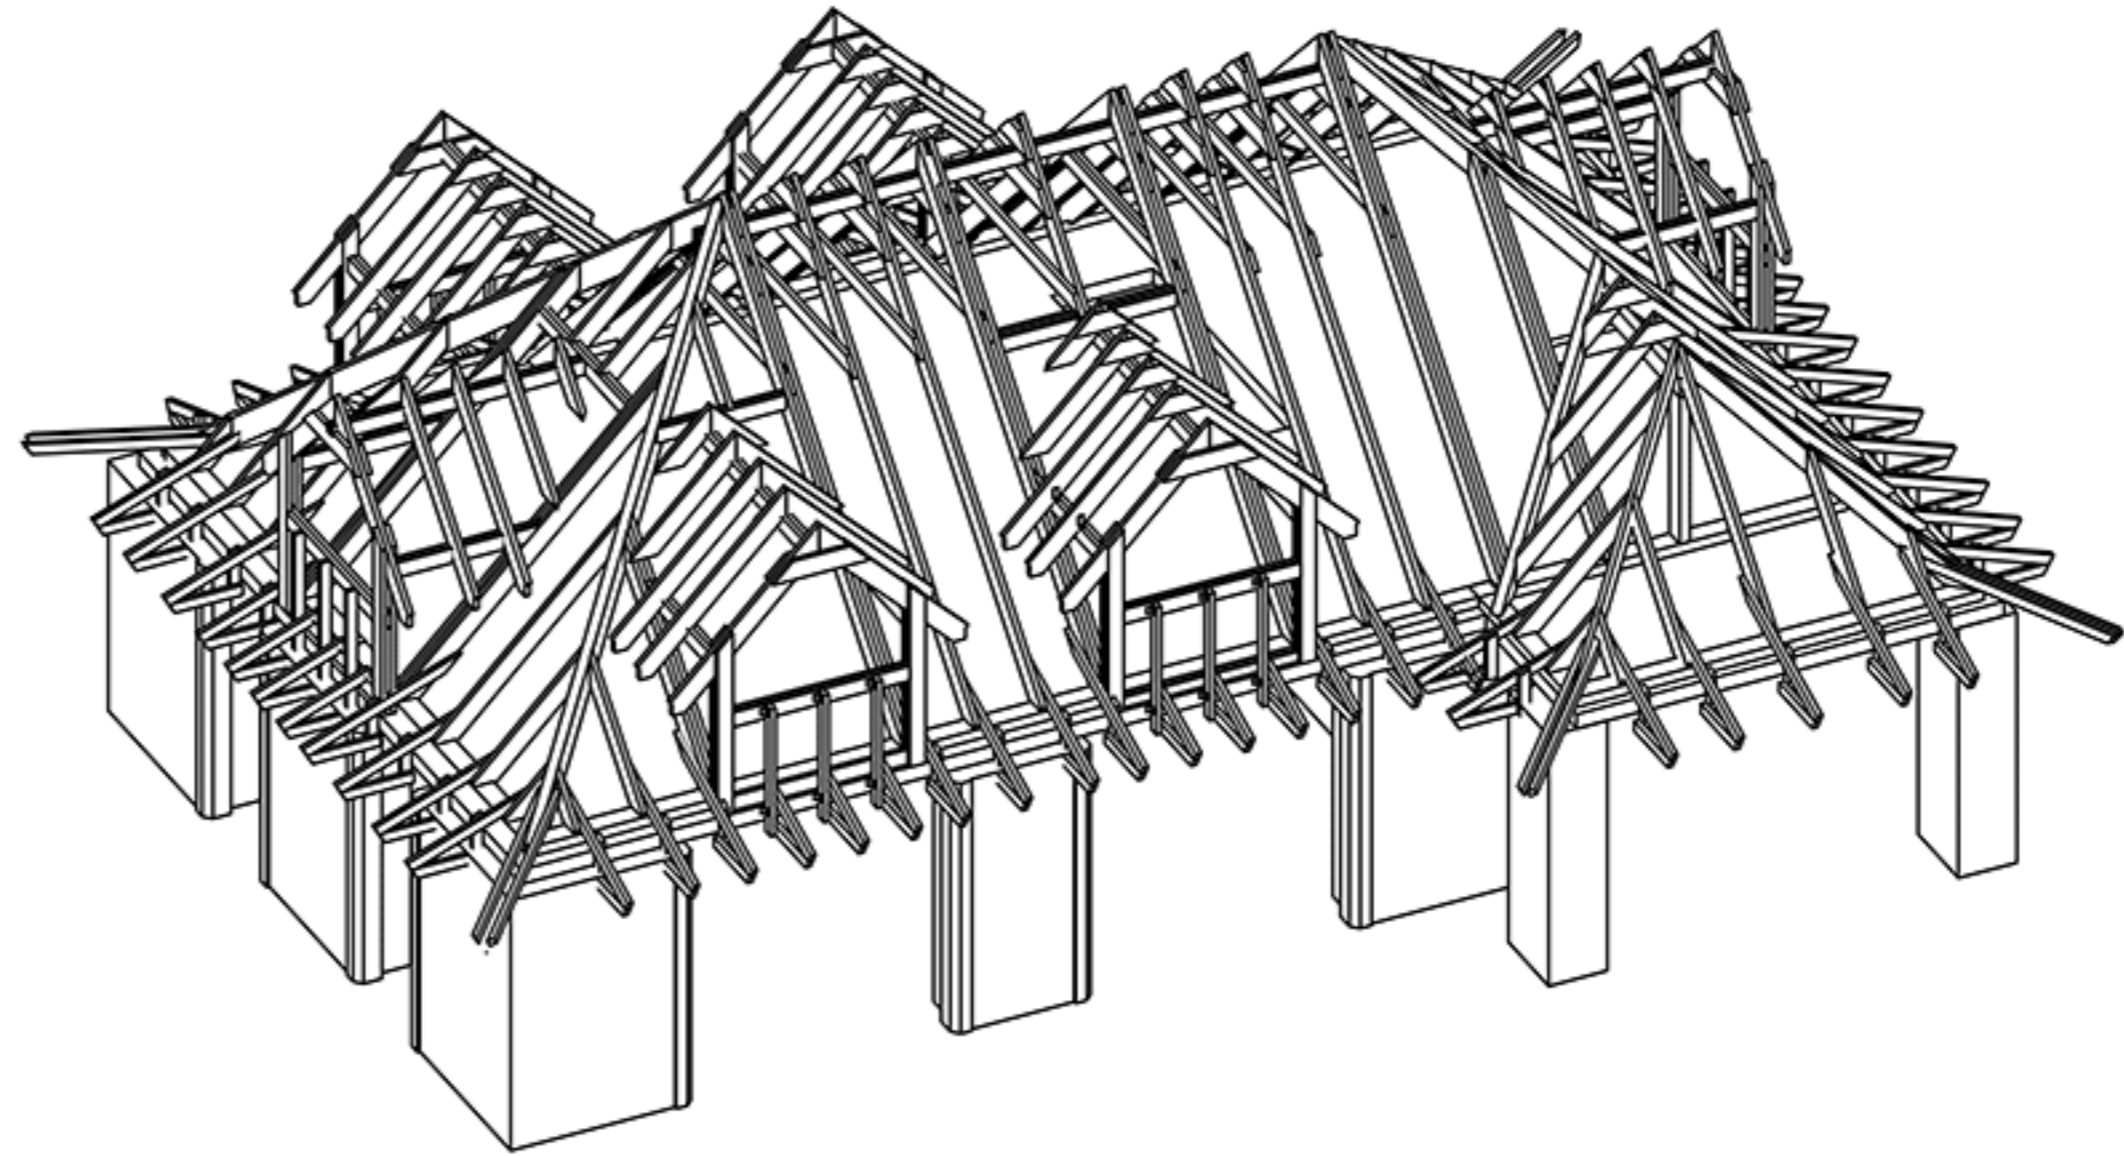

Каркас конструкций кровли.
Устройство дормеров.
Аксонометрия

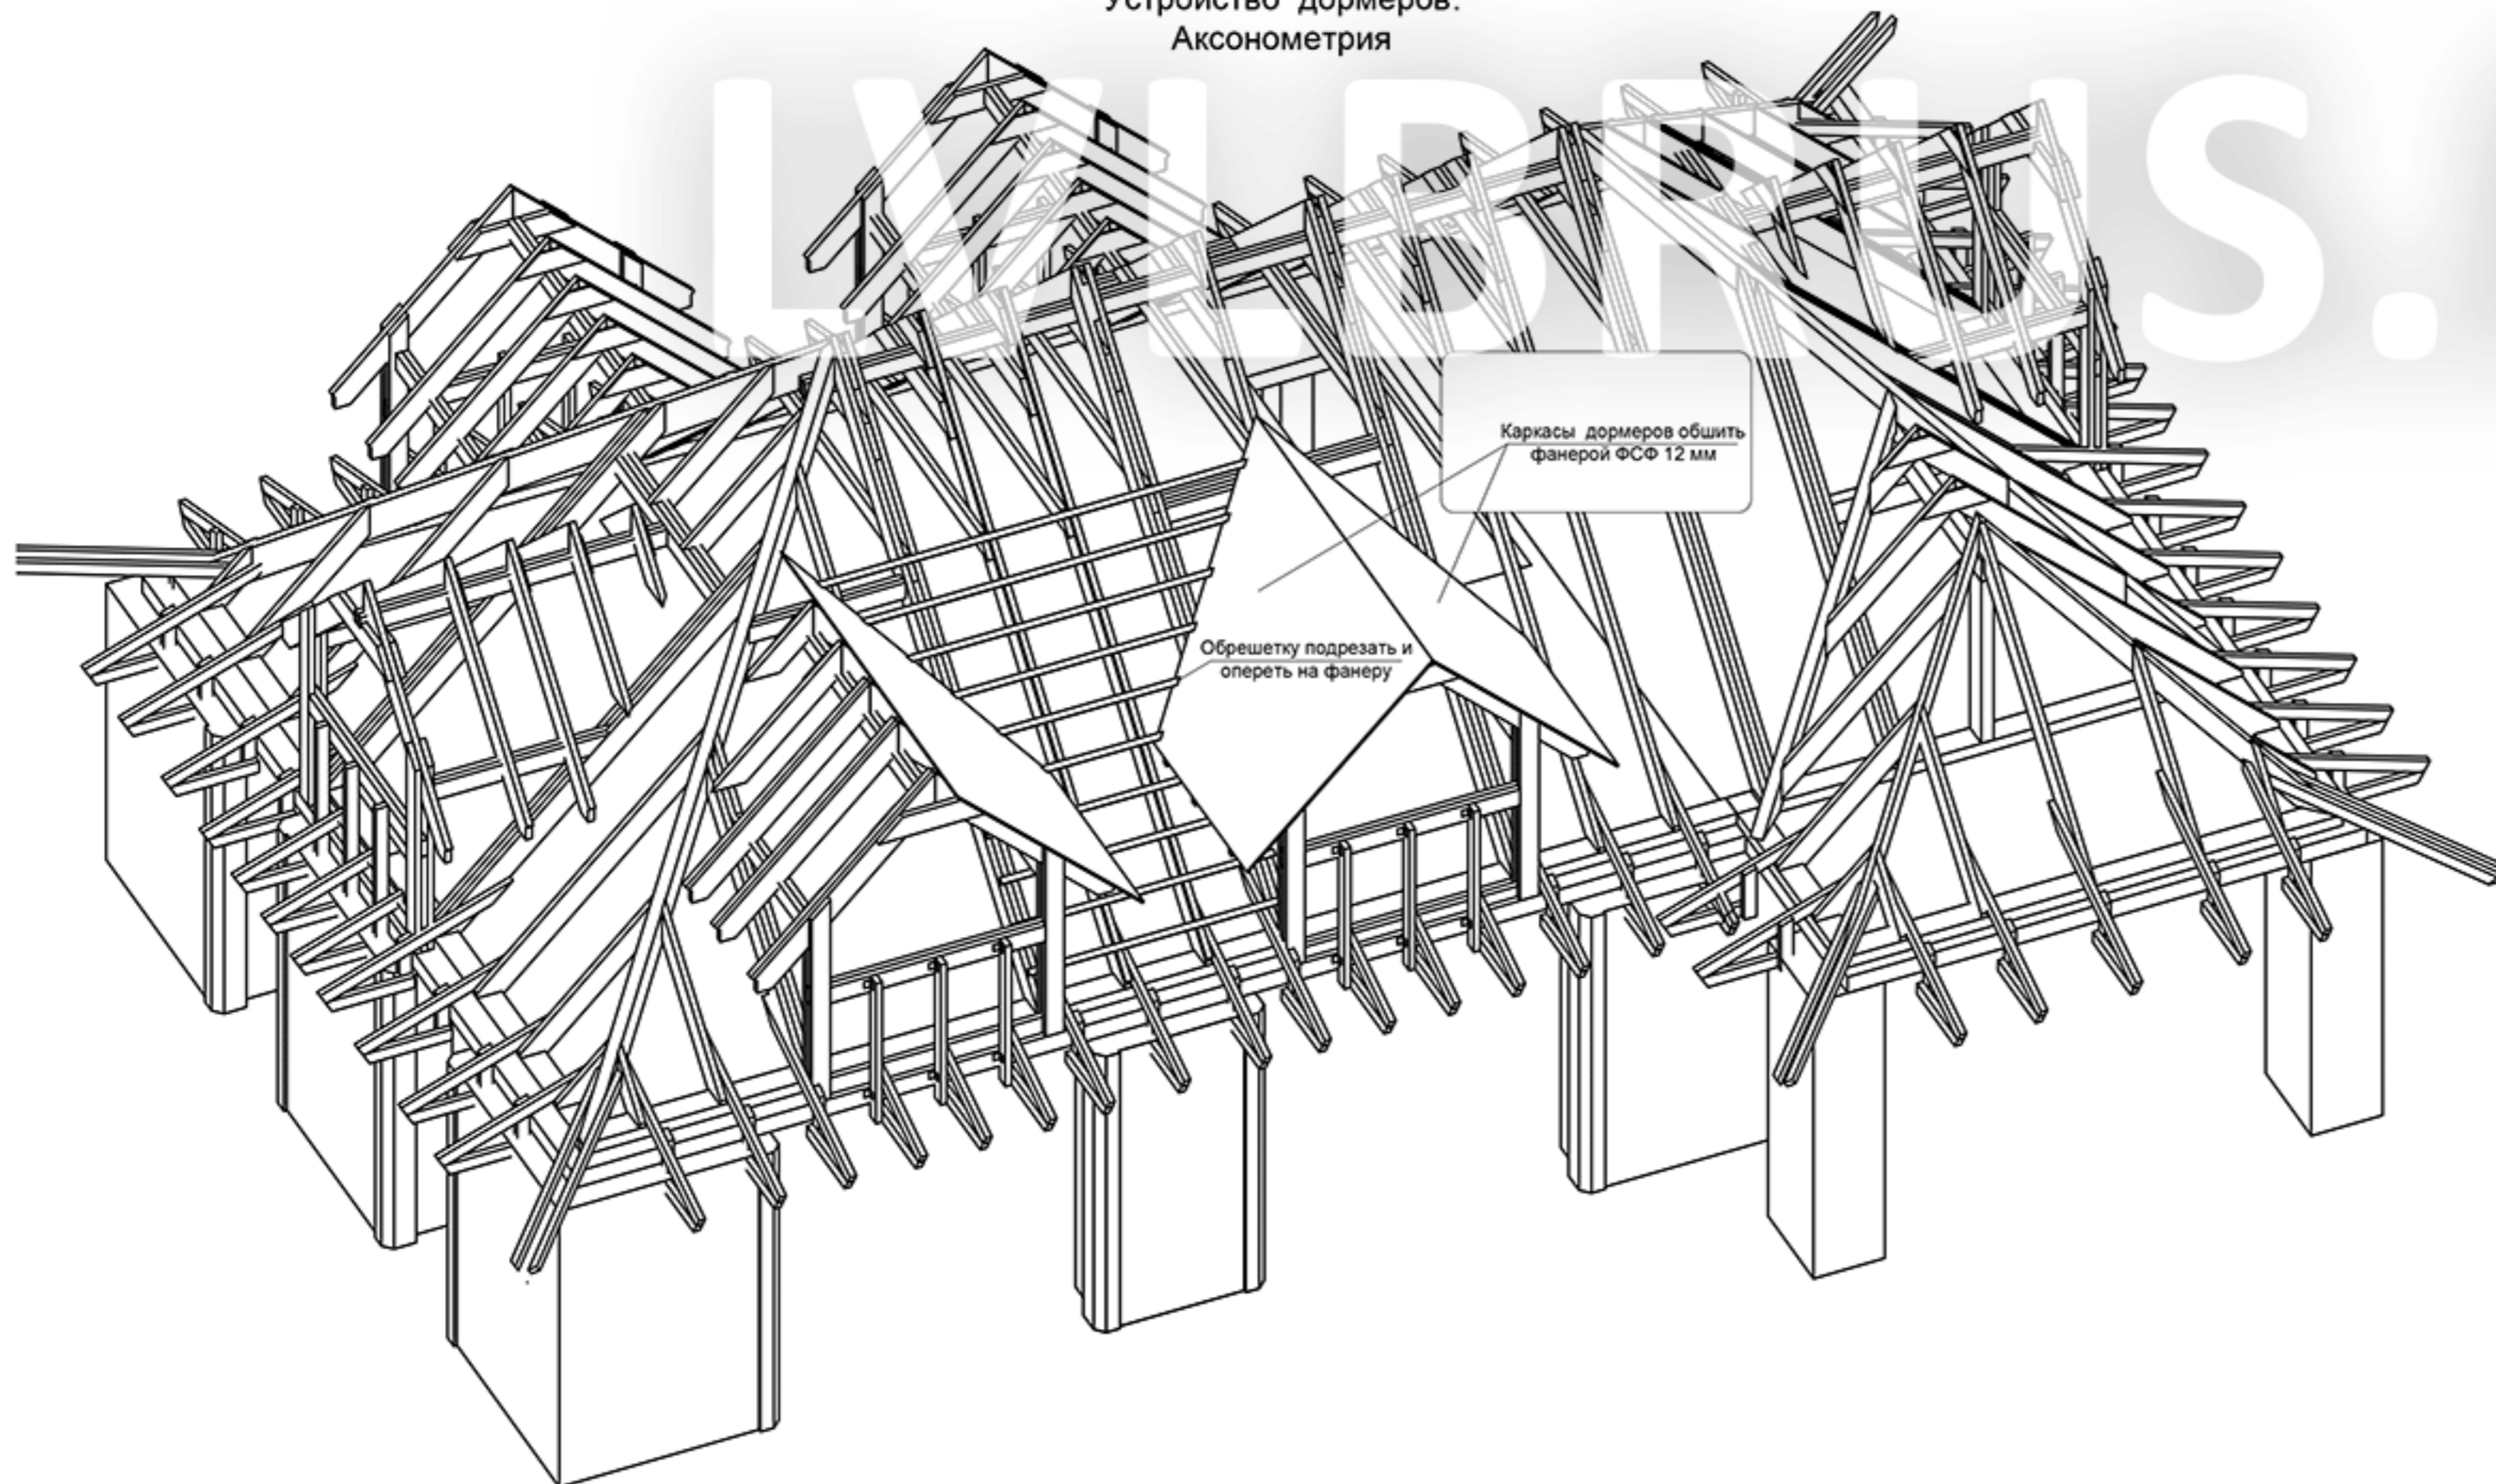

Согласовано

Инов.№ подл. Подп. и дата Взам. инв. №

						КД			
Изм.	Кол. уч.	Лист	№ док.	Подп.	Дата				
Разраб.						Гараж	Стадия	Лист	Листов
Провер.							Р	8	
						АксонOMETрические виды			
Н.контр.									