


План перекрытия на отм.
+3.100

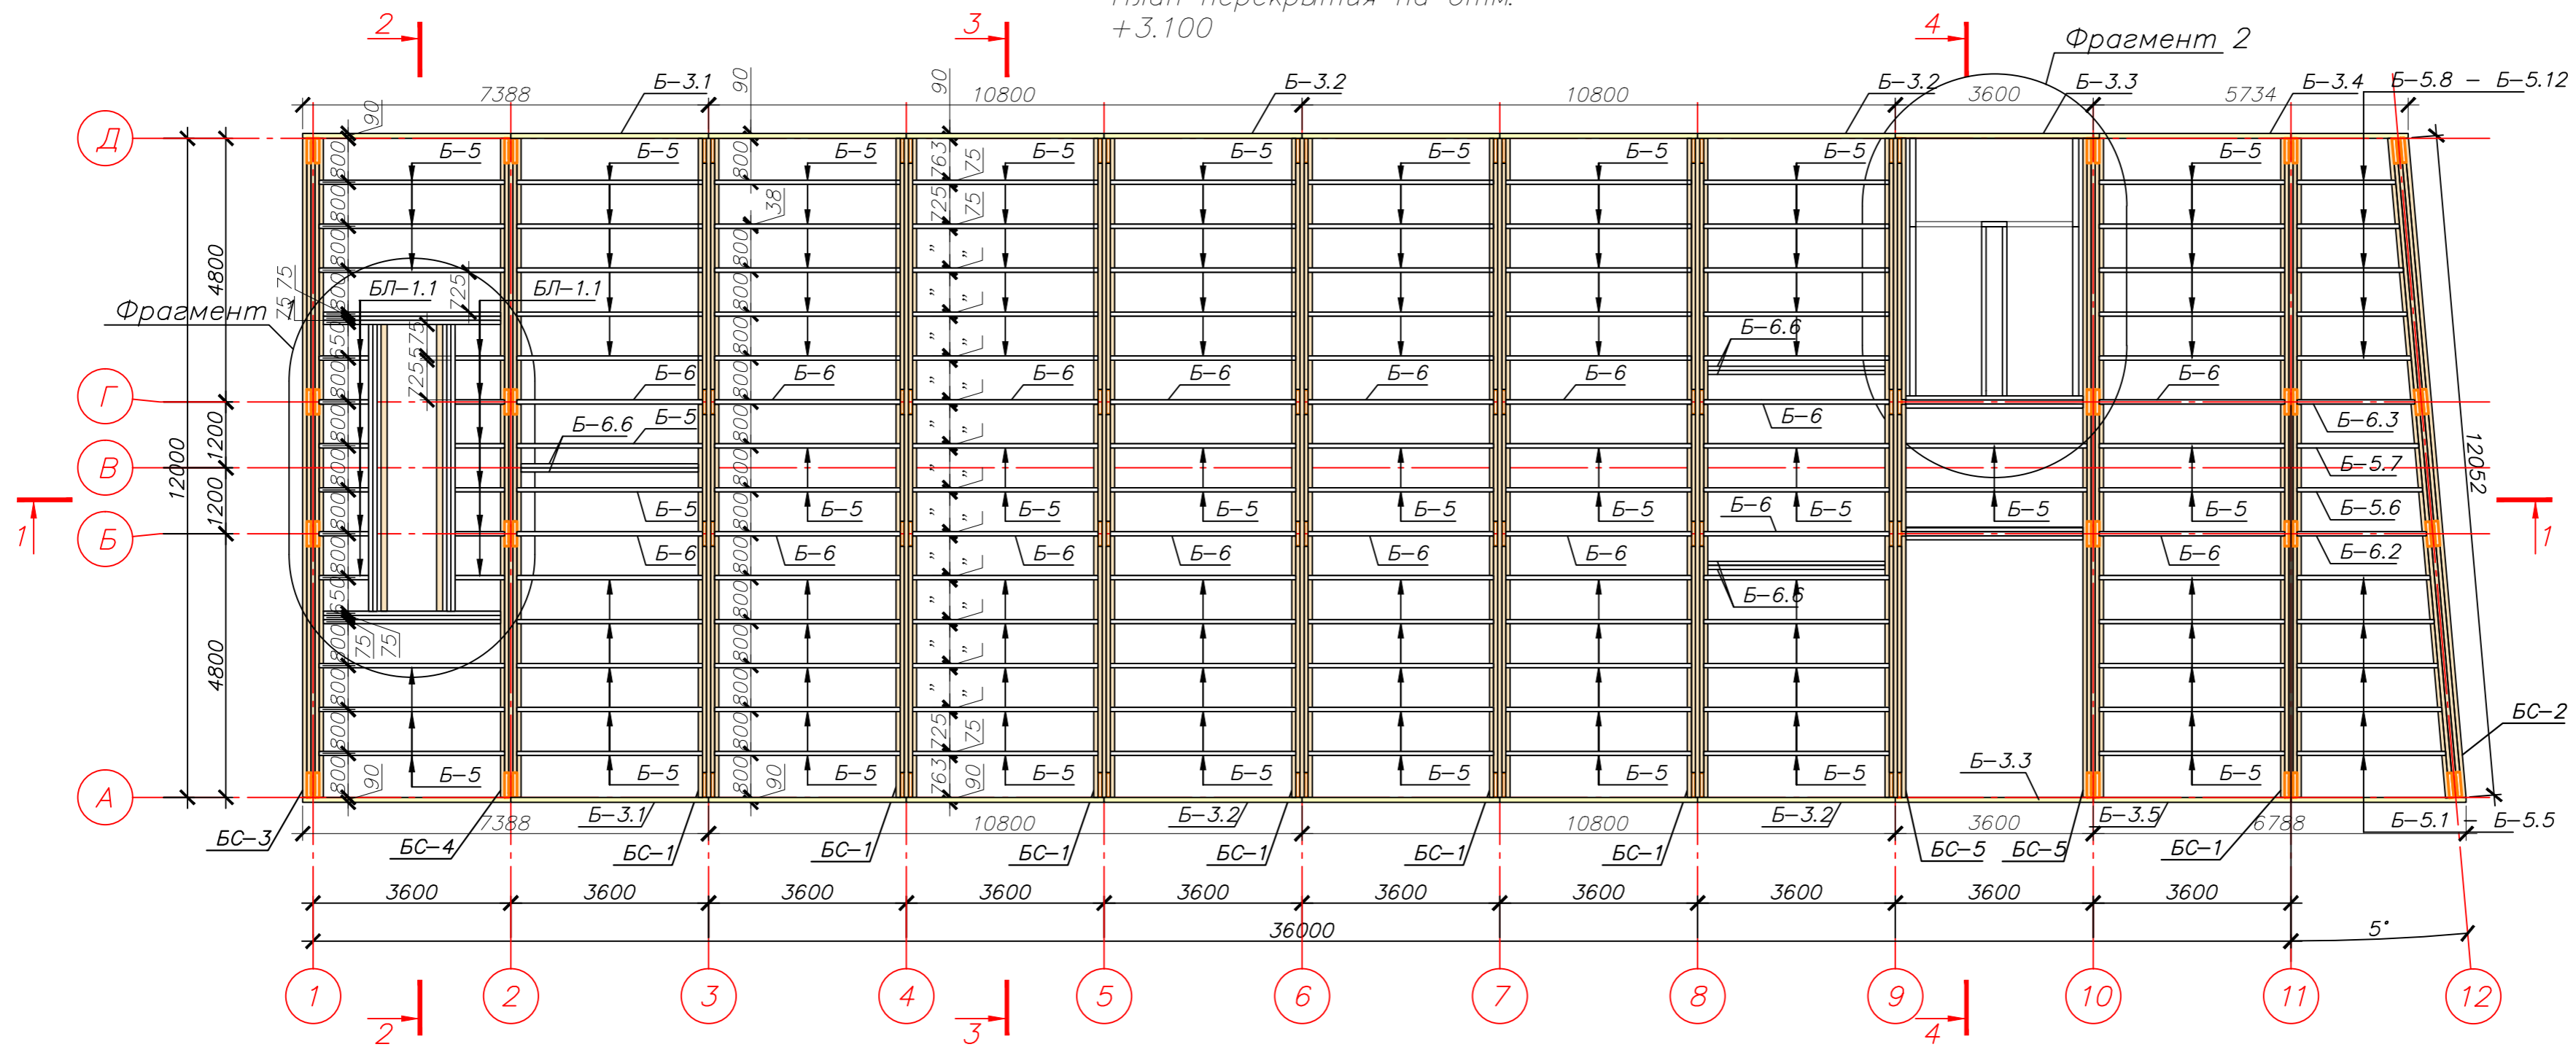


Спецификация балок связей

Поз.	Наименование	Сечение		Длина, м	Масса, ед., кг	Кол-во	Примечание
		ширина, мм	высота, мм				
Б-3.1	LVL балка	90	500	7388	166.2	4	664.9
Б-3.2	LVL балка	90	500	10800	243	8	1944.0
Б-3.3	LVL балка	90	730	3600	118.3	2	236.5
Б-3.4	LVL балка	90	500	5735	129	2	258.1
Б-3.5	LVL балка	90	500	6788	152.7	2	305.5
Б-4.1	LVL балка	90	235	10987	116.2	2	232.4
Б-4.2	LVL балка	90	235	10800	114.2	4	456.8
Б-4.3	LVL балка	90	235	5735	60.6	1	60.6
Б-4.4	LVL балка	90	235	6788	71.8	1	71.8
Итого:							4230.6

Примечания:
 Подробную спецификацию по балкам перекрытия см. на след. листе

Схема расстановки балок в составных балках перекрытий

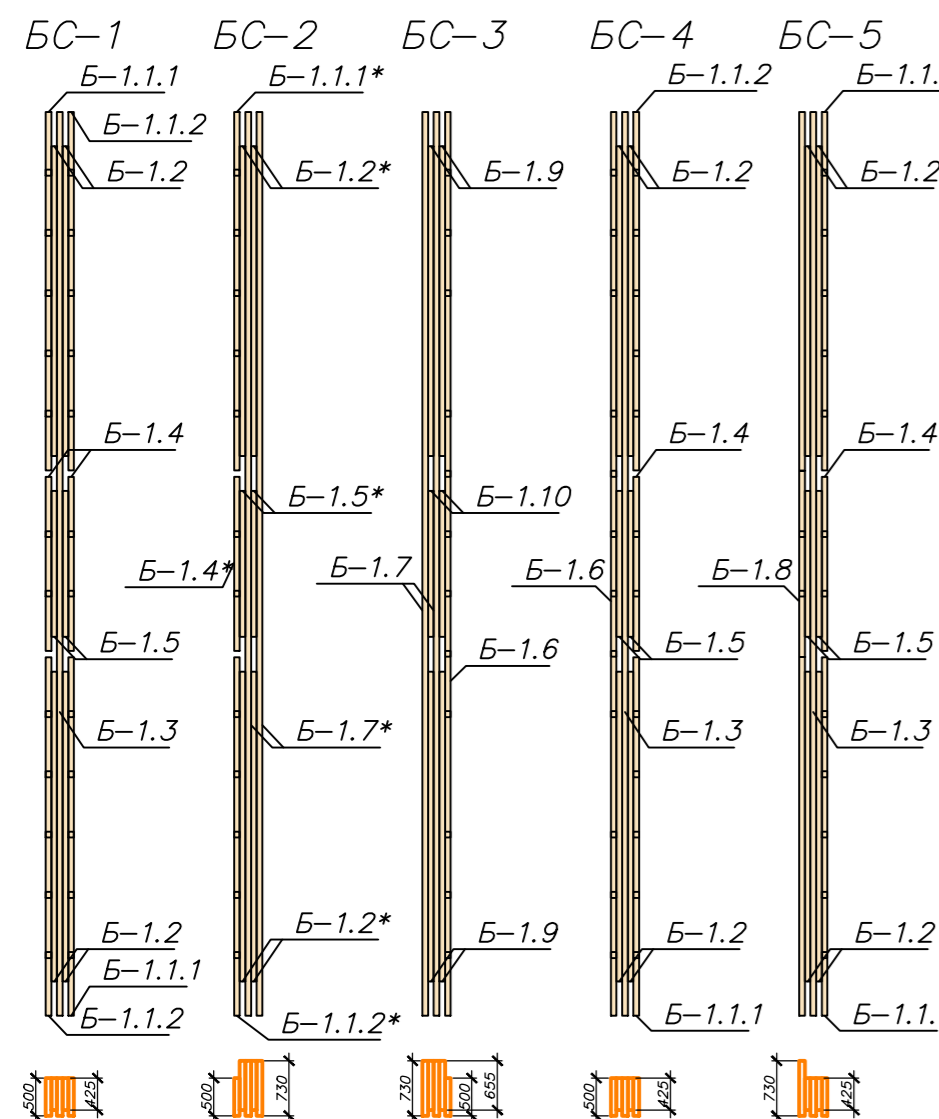

1-КДД

Комплекс офисных зданий в п. Ольгин

Изм.	Код	Уч. Лист?	док	Подп.	Дата	Стадия	Лист	Листов
Разработал	Васильев							
Проверил	Григорьев					Конструктивные решения		
Н. контр.	Назарова					План перекрытия на отм. +3.100		