


План перекрытия отм. +6.720

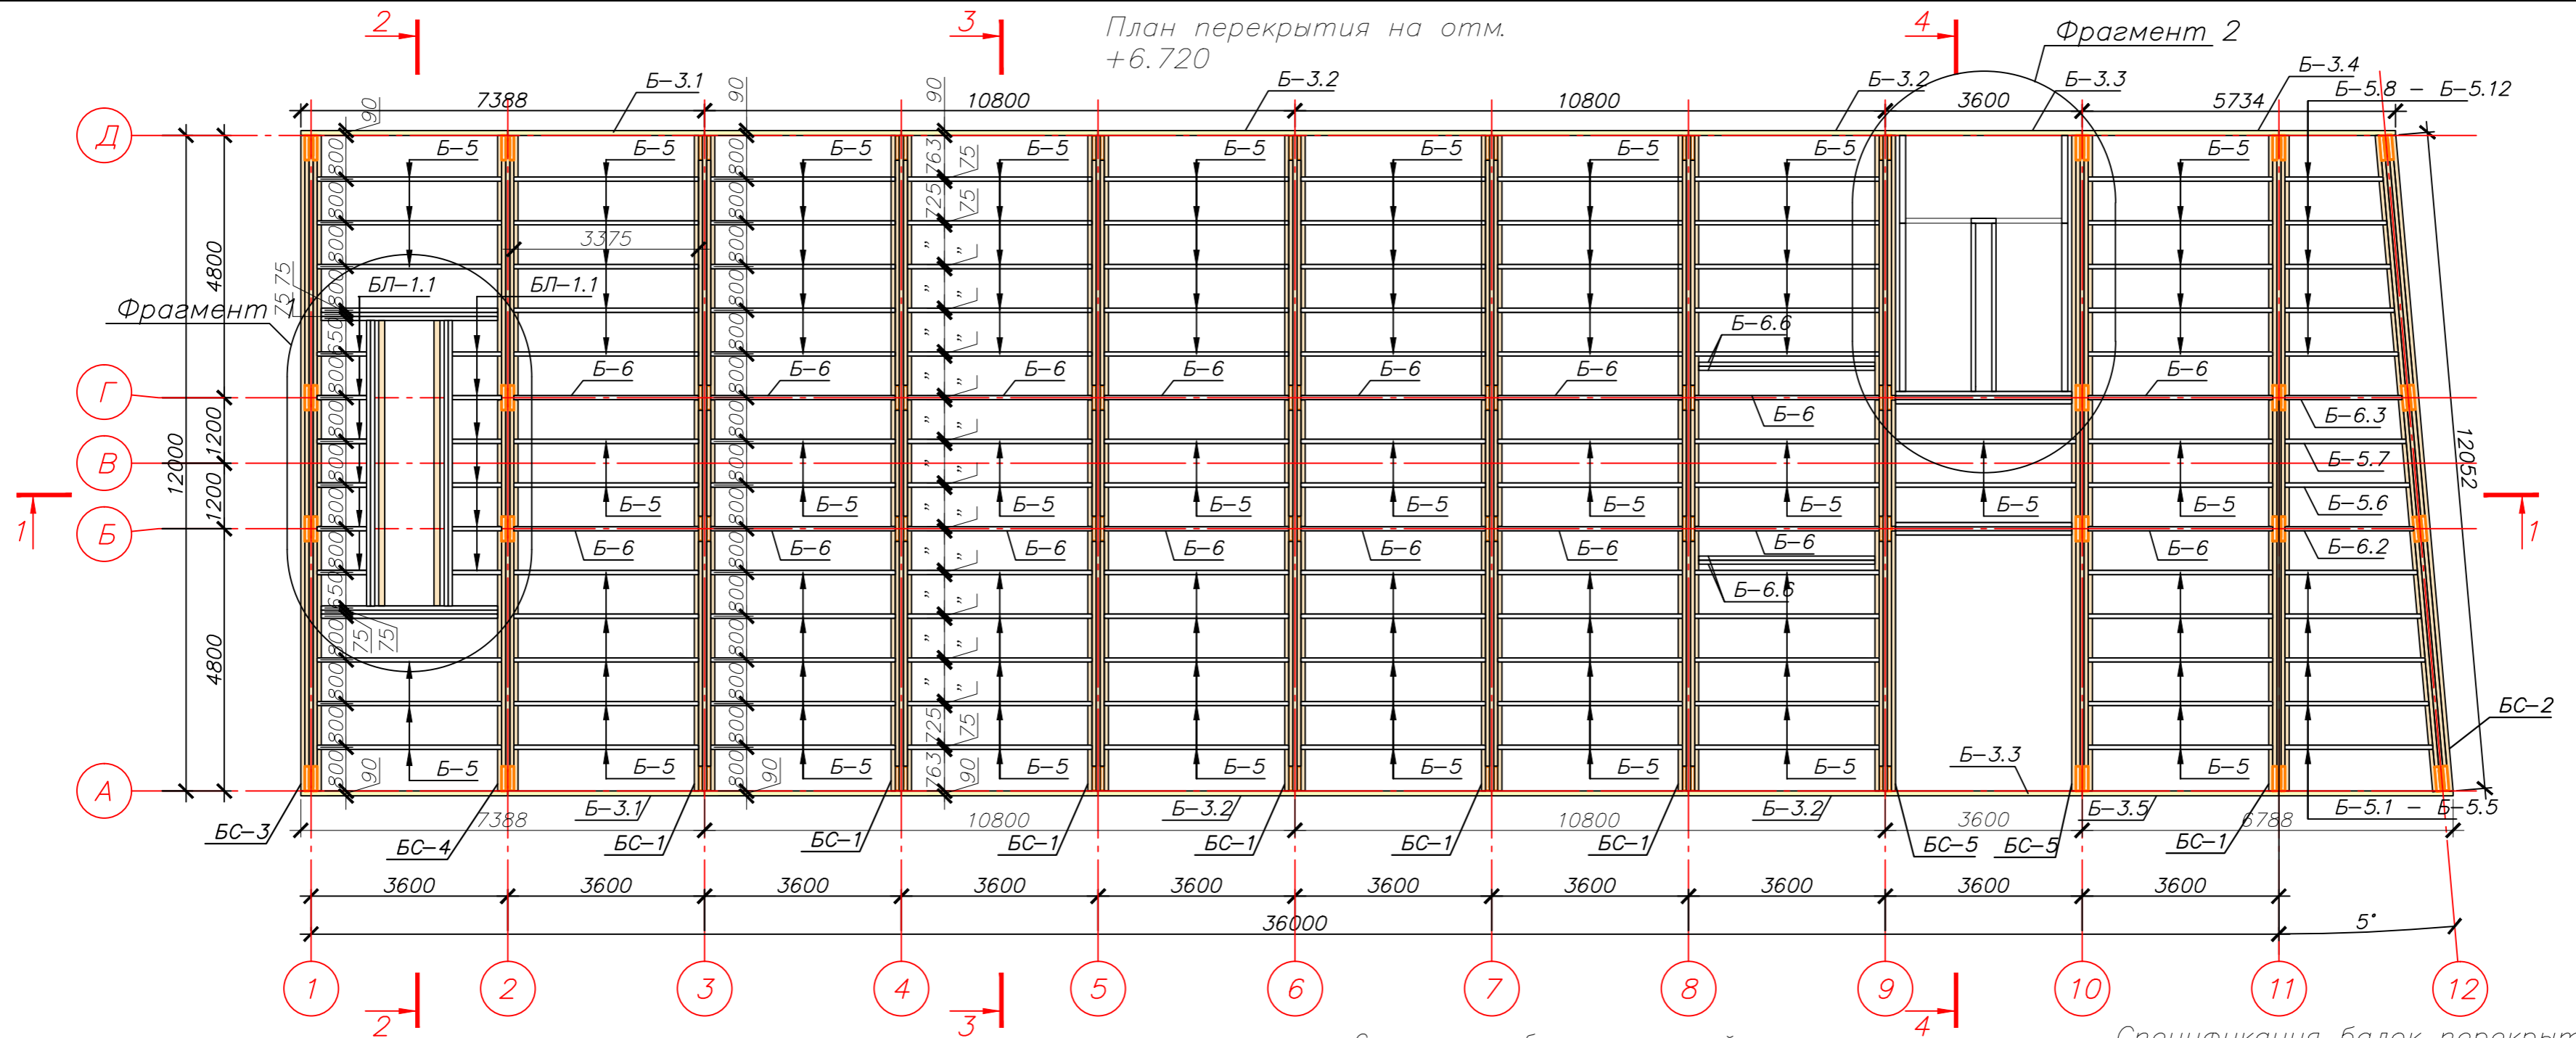

Спецификация балок перекрытий


Поз	Наименование	Сечение		Длина, м	Масса, кг	Кол-во	Примечание
		ширина, мм	высота, мм				
Б-5	LVL балка	75	200	3373	25.3	328	8297.6
Б-5.1	LVL балка	75	200	2703	20.3	3	60.8
Б-5.2	LVL балка	75	200	2633	19.7	3	59.2
Б-5.3	LVL балка	75	200	2563	19.2	3	57.7
Б-5.4	LVL балка	75	200	2493	18.7	3	56.1
Б-5.5	LVL балка	75	200	2423	18.2	3	54.5
Б-5.6	LVL балка	75	200	2283	17.1	3	51.4
Б-5.7	LVL балка	75	200	2213	16.6	3	49.8
Б-5.8	LVL балка	75	200	2073	15.5	3	46.6
Б-5.9	LVL балка	75	200	2003	15	3	45.1
Б-5.10	LVL балка	75	200	1933	14.5	3	43.5
Б-5.11	LVL балка	75	200	1863	14	3	41.9
Б-5.12	LVL балка	75	200	1793	13.4	3	40.3
Б-6	LVL балка	75	500	3373	63.2	32	2023.8
Б-6.1	LVL балка	75	548	3373	69.3	20	1386.3
Б-6.2	LVL балка	75	500	2353	44.1	2	88.2
Б-6.3	LVL балка	75	500	2143	40.2	2	80.4
Б-6.4	LVL балка	75	548	2353	48.4	1	48.4
Б-6.5	LVL балка	75	548	2143	44	1	44.0
Итого							12575.6

Примечания:
Спецификацию балок-связей Б-3.1 - Б-3.5 см. на пред. листе

Спецификация балок перекрытия составного сечения

Поз	Наименование	Сечение		Длина, м	Масса, кг	Кол-во	Примечание
		ширина, мм	высота, мм				
Б-1.1.1	LVL балка	75	500	4758	89.2	34	3033.2
Б-1.1.2	LVL балка	75	500	4758	89.2	34	3033.2
Б-1.2	LVL балка	75	425	4115	65.6	80	5246.6
Б-1.3	LVL балка	75	500	12000	225	20	4500.0
Б-1.4	LVL балка	75	500	2315	43.4	34	1475.8
Б-1.5	LVL балка	75	425	1940	30.9	40	1236.8
Б-1.6	LVL балка	75	500	6000	112.5	4	450.0
Б-1.7	LVL балка	75	730	12000	328.5	4	1314.0
Б-1.8	LVL балка	75	730	12000	328.5	4	1314.0
Б-1.9	LVL балка	75	655	4115	101.1	8	808.6
Б-1.10	LVL балка	75	655	1940	47.7	4	190.6
Б-1.1.1*	LVL балка	75	500	4788	89.8	2	179.6
Б-1.1.2*	LVL балка	75	500	4788	89.8	2	179.6
Б-1.2*	LVL балка	75	655	4133	101.5	8	812.1
Б-1.4*	LVL балка	75	500	2340	43.9	2	87.8
Б-1.5*	LVL балка	75	655	1950	47.9	4	191.6
Б-1.7*	LVL балка	75	500	12050	225.9	4	903.8
Итого							24957.2

Схема расстановки балок в составных балках перекрытий

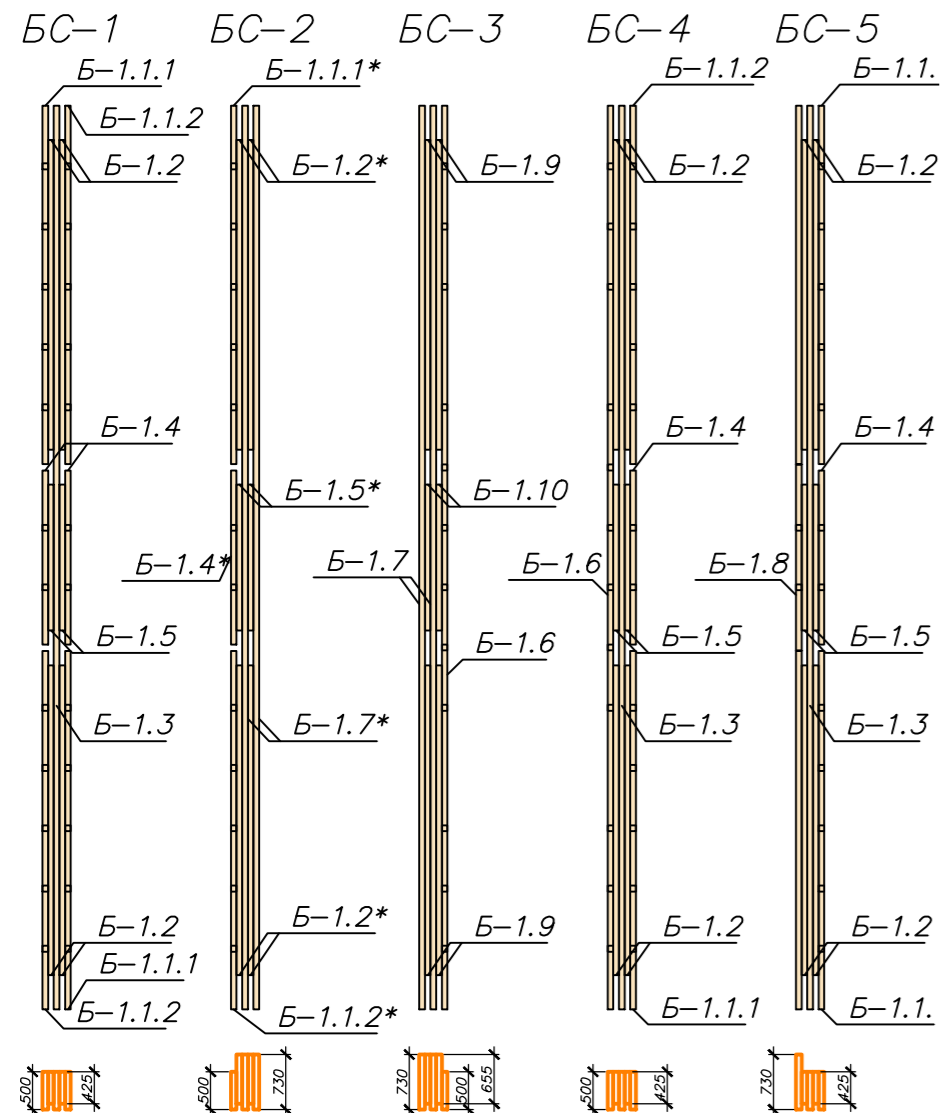

1-КДД

Комплекс офисных зданий в п. Ольгин

Изм.	Кол	Лист?	доп	Подп.	Дата	Конструктивные решения	Стадия	Лист	Листов
Разработал	Васильев						4		
Проверил	Григорьев								
Н. контр.	Назарова								

План перекрытия на отм. +6.720